


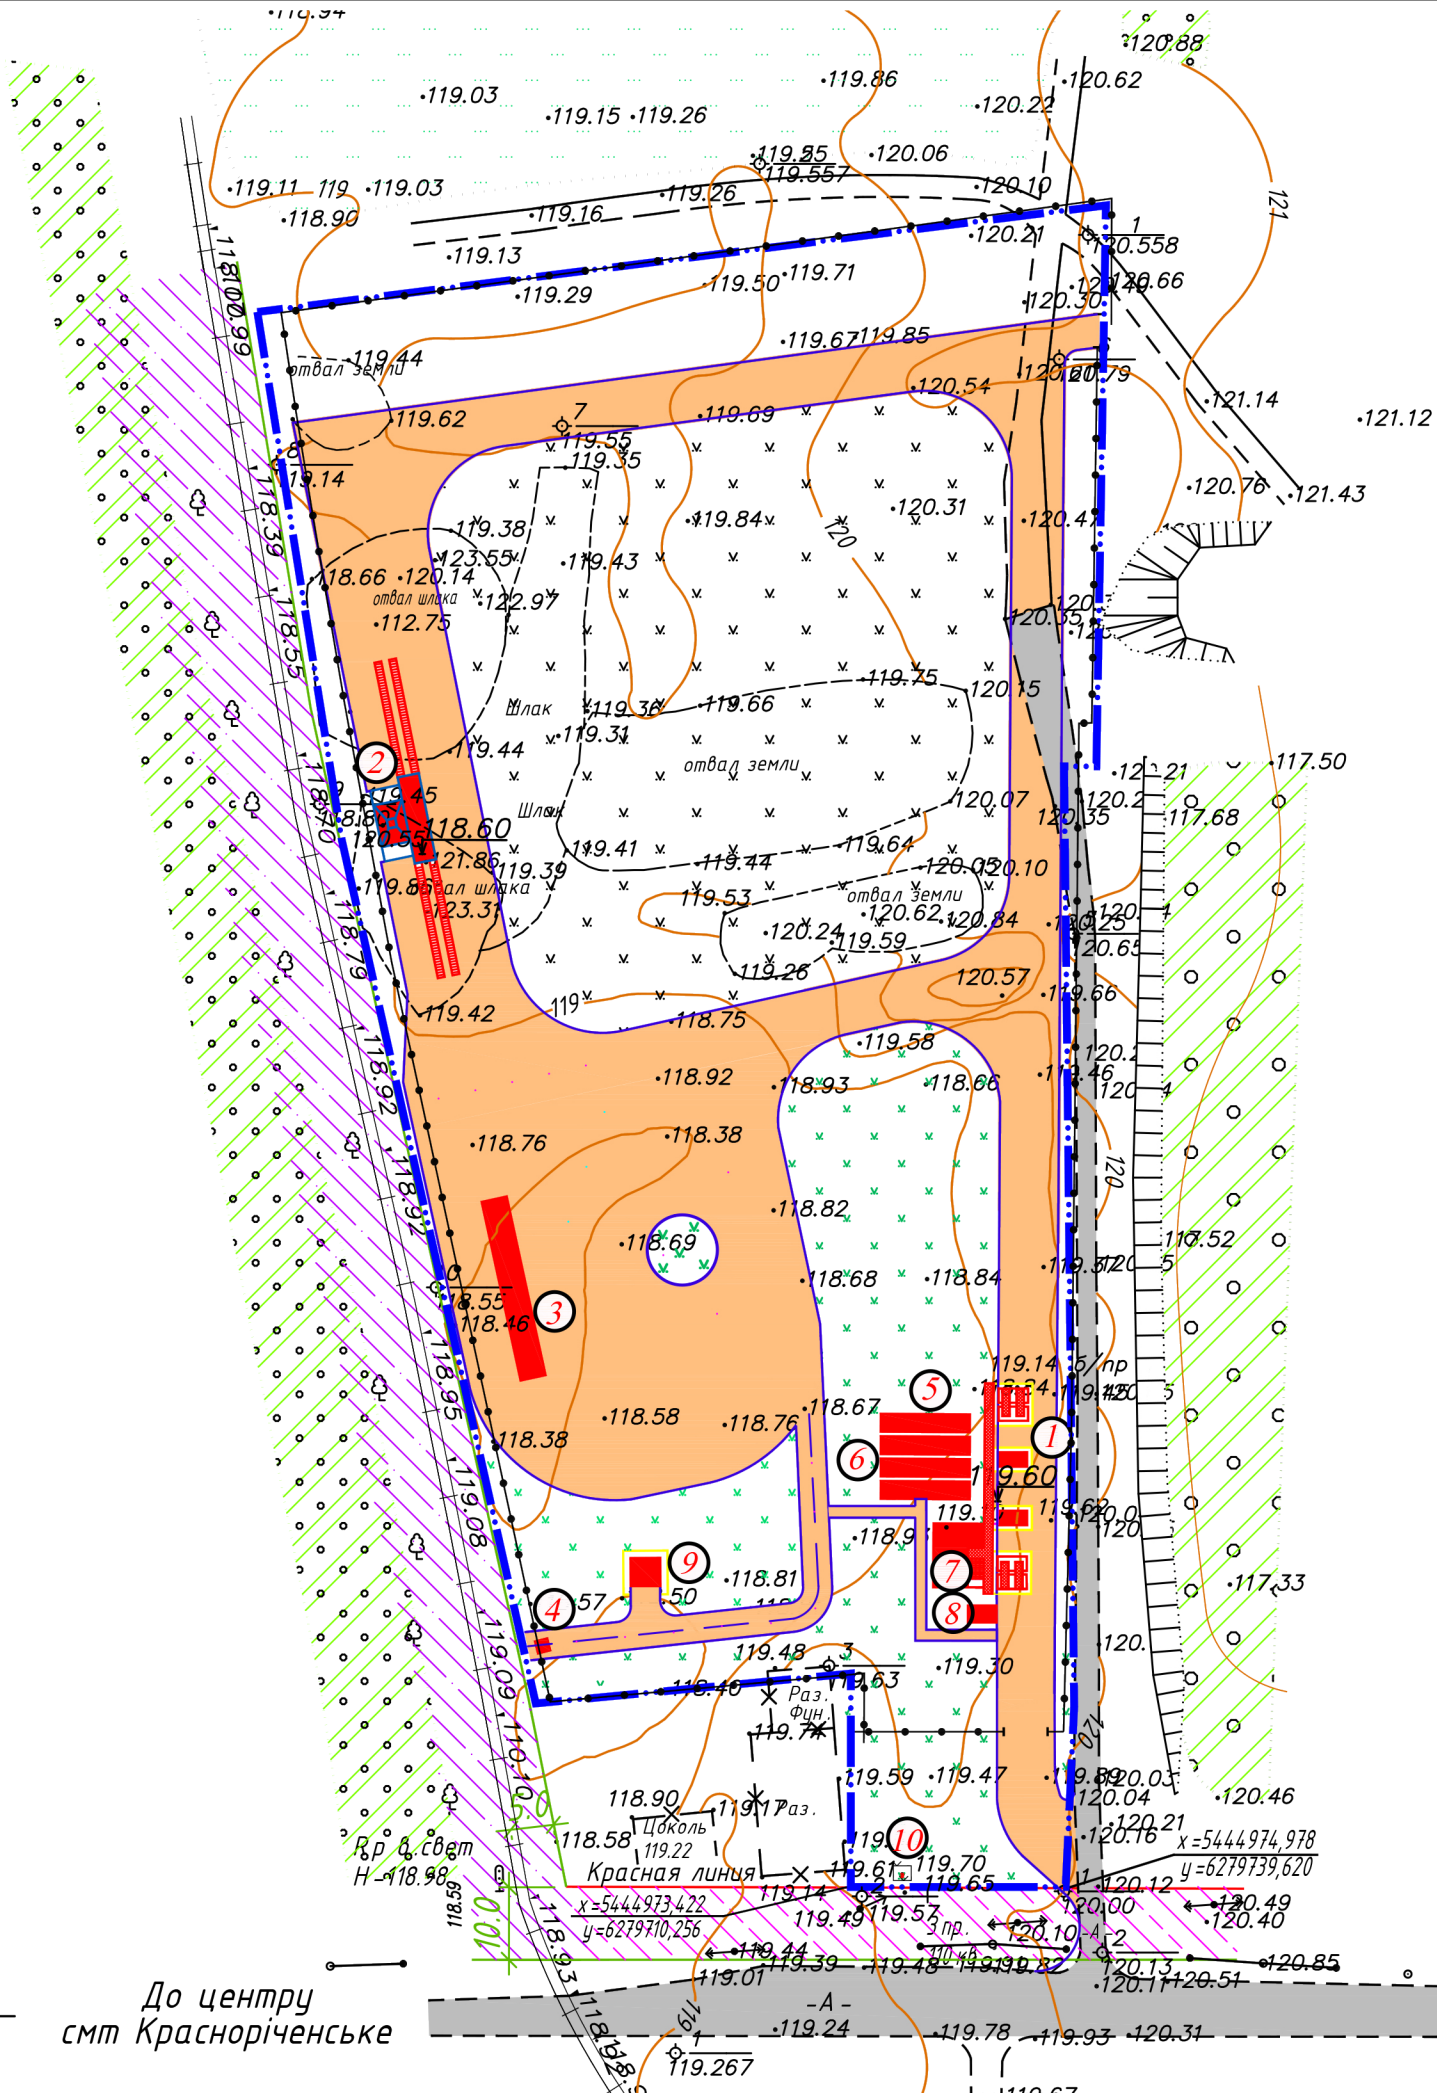

До центру
смт Красноріченське

На Бараніківку

смт. Красноріченське
Кремінський район
Луганська область
Проектний план, план червоних ліній
Масштаб 1:1000

Умовні позначення

Існуючі	Проектовані	Найменування
		Межа ділянки
		Споруди під розбирання
		Охоронна зона від ЛЕП - 10 м
		Охоронна зона від залізниці - 5 м
		Дорога з твердим покриттям (асфальтована)
		Зелені насадження загального користування
		Будівлі та споруди
		Газон
		Огорожа

Експлікація будівель і споруд

Номер на плані	Найменування	Примітка
1	Ваги автомобільні	Проектовані
2	Автомобілерозгрущик тип У-АРГ-БП-1240	Проектовані
3	Майданчик розвантаження контейнерів	Проектовані
4	Лебідка переміщення ЖД вагонів	Проектовані
5	Лабораторія	Проектовані
6	Пункт управління вагами автомобільними	Проектовані
7	Адміністративно-побутовий комплекс (АПК)	Проектовані
8	Пункт охорони	Проектовані
9	Свердловина з насосною станцією	Проектовані
10	Трансформаторна підстанція 100 кВт	Проектовані
11	Стоянка легкового автотранспорту	Проектовані

Техніко-економічні показники по генплану

Поз.	Найменування	Од. вим.	Кол.	Примітка
1	Площа ділянки	м ²	16691,00	в умовних межах проектування
2	Площа забудови	м ²	642,18	в умовних межах проектування
3	Площа відмосток	м ²	182,69	в умовних межах проектування
4	Площа дорожнього покриття	м ²	5654,64	в умовних межах проектування
5	Площа дорожнього покриття	м ²	1440,24	поза межами проектування
6	Площа використовуваної території	м ²	7158,89	в умовних межах проектування
7	Площа озеленення	м ²	9532,11	в умовних межах проектування
8	Щільність забудови		0,43	в умовних межах проектування
9	Відсоток озеленення	%	57	в умовних межах проектування

						164-313- ДПТ			
						Красноріченська селищна рада Кремінського району Луганської області			
Змін	Колуч.	Лист	№ док.	Підп.	Дата	Детальний план території ділянки кадастровий номер 44216554.00:30:003:0008, за адресою: с/т Красноріченське, вул. Прибоксальна, б/н у контурі номер 30 у межах с/т. Красноріченське Красноріченської селищної ради Кремінського району Луганської області	Стадія	Лист	Листів
Розроб.	Феногенова				09.16		ДПТ	3	7
Перевір.	Нога				09.16				
Н. контр.	Феногенова				09.16				
Утв.	Медяник				09.16				
ГАП	Медяник				09.16	Проектний план, план червоних ліній М1:1000		ПНВКФ "Техносервіс"	