

### ЕКСПЛІКАЦІЯ

#### Громадські заклади та установи

- 1 Макіївська сільська рада
- 2 Поштове відділення
- 3 Храм святих Петра і Павла
- 4 Клуб
- 5 Загально-освітня школа I-III ступеня з групою короточасного перебування дітей
- 6 Аптека, ФАП
- 7 Магазин
- 8 Спортмайданчик

#### Комунально-складські підприємства

- 9 Склад зерна
- 10 Кладовище


#### Сільськогосподарські підприємства

- 11 Тік СВК "Макіївка"
- 12 Машдвір СВК "Макіївка"
- 13 Млин


#### Підприємства інженерної інфраструктури

- 14 Електрична підстанція 35кВ

ПОПЕРЕЧНИЙ ПРОФІЛЬ  
ВУЛИЦЬ І ДОРІГ  
МІСЦЕВОГО ЗНАЧЕННЯ

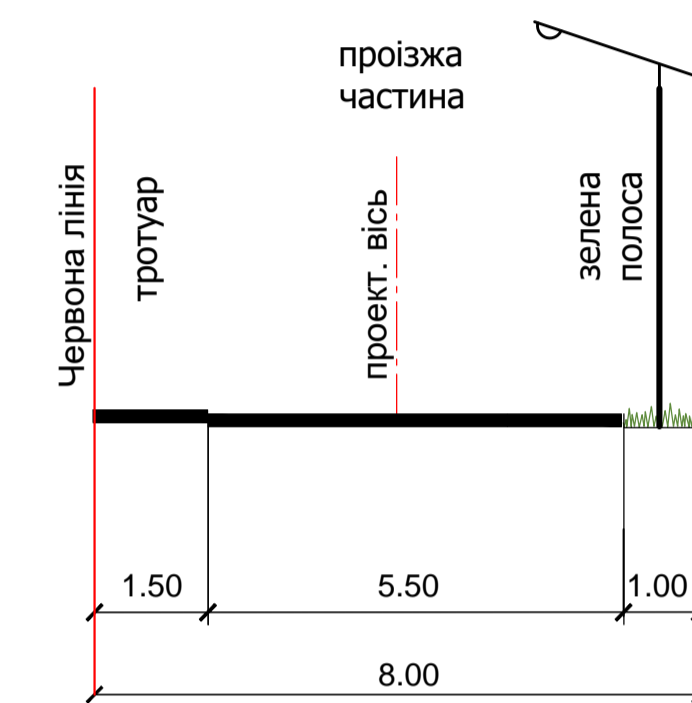

ПОПЕРЕЧНИЙ ПРОФІЛЬ  
ВУЛИЦЬ І ДОРІГ  
В САДИБНІЙ ЗАБУДОВІ

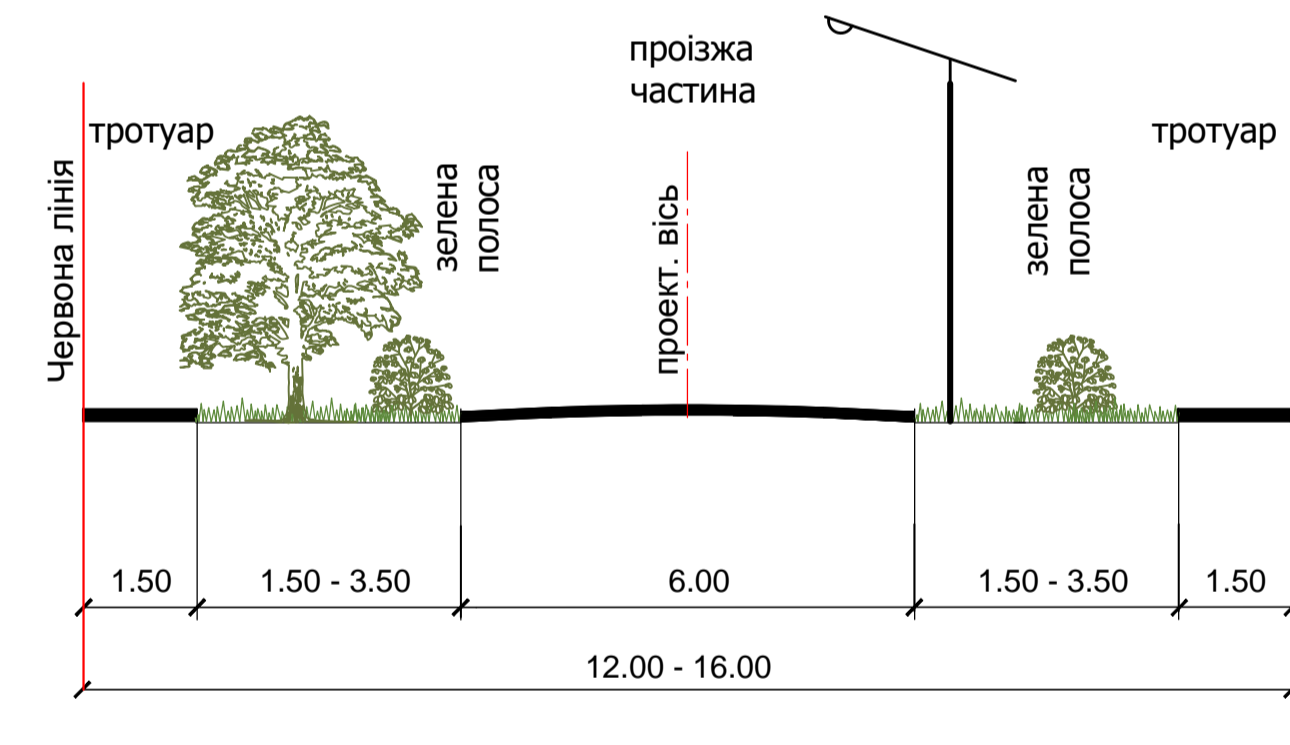

ПОПЕРЕЧНИЙ ПРОФІЛЬ ГОЛОВНИХ І ЖИТЛОВИХ ВУЛИЦЬ

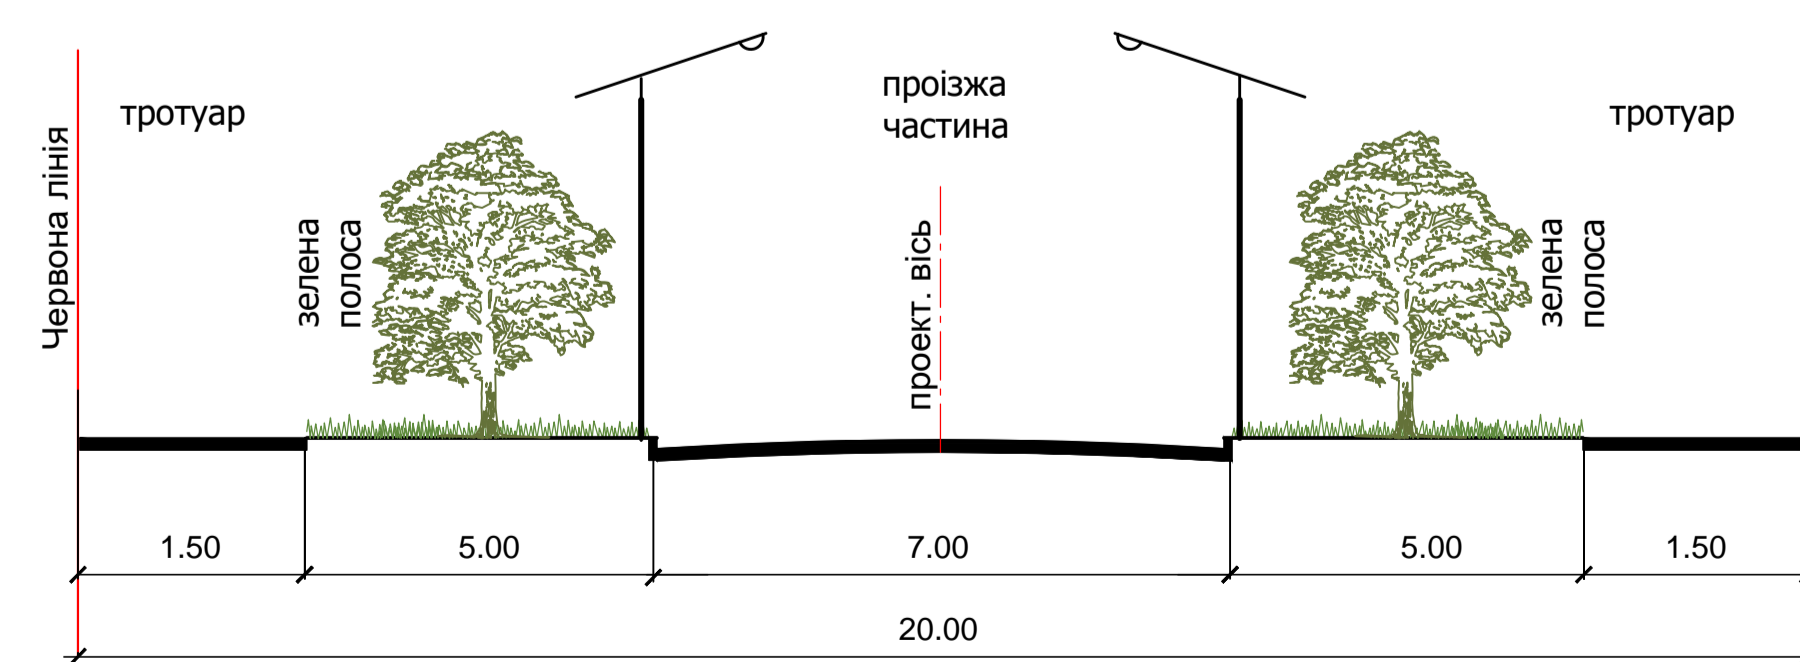


СХЕМА  
РОЗТАШУВАННЯ  
ЛИСТІВ



МАСШТАБ 1:5000

Містобудівна документація щодо розробки плану зонування території (зонінгу) с. Макіївка Кременського району Луганської області						
Вим.	Кіл.	Арк.	№ док.	Підпис	Дата	
Директор	Белослудцева					
Гол.інженер	Халаякіна					
Гол.архітект	Пономарьова					
Креслив	Якуніна					
Зонування території села (зонінг)				Стадія	Лист	Листів
				ГП	2.2	
План червоних ліній вулиць с. Макіївка Кременського району Луганської області				ТОВ ЗФ "Лан" 2017 р		