

ПЛАН ЧЕРВОНИХ ЛІНІЙ ВУЛИЦЬ С. НОВОЛЮБІВКА КРЕМІНСЬКОГО РАЙОНУ ЛУГАНСЬКОЇ ОБЛАСТІ

ЕКСПЛІЦІЯ

Підприємства громадського обслуговування

1. Магазин

Комунально-складські підприємства

2. Склади зерна


3. Вагова

4. Кладовище


Виробничі підприємства

5. Кузня, плотницька

ПОПЕРЕЧНИЙ ПРОФІЛЬ ВУЛИЦЬ І ДОРІГ В САДИБНІЙ ЗАБУДОВІ

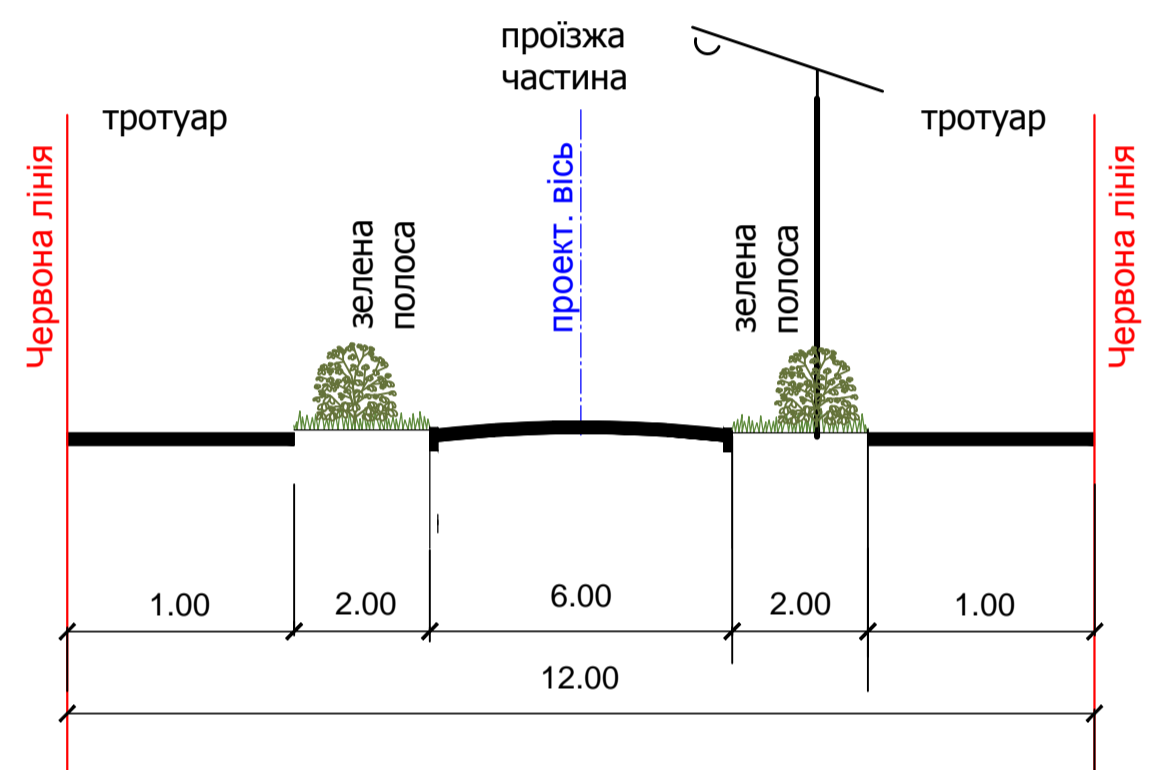

ПОПЕРЕЧНИЙ ПРОФІЛЬ ГОЛОВНИХ І ЖИТЛОВИХ ВУЛИЦЬ

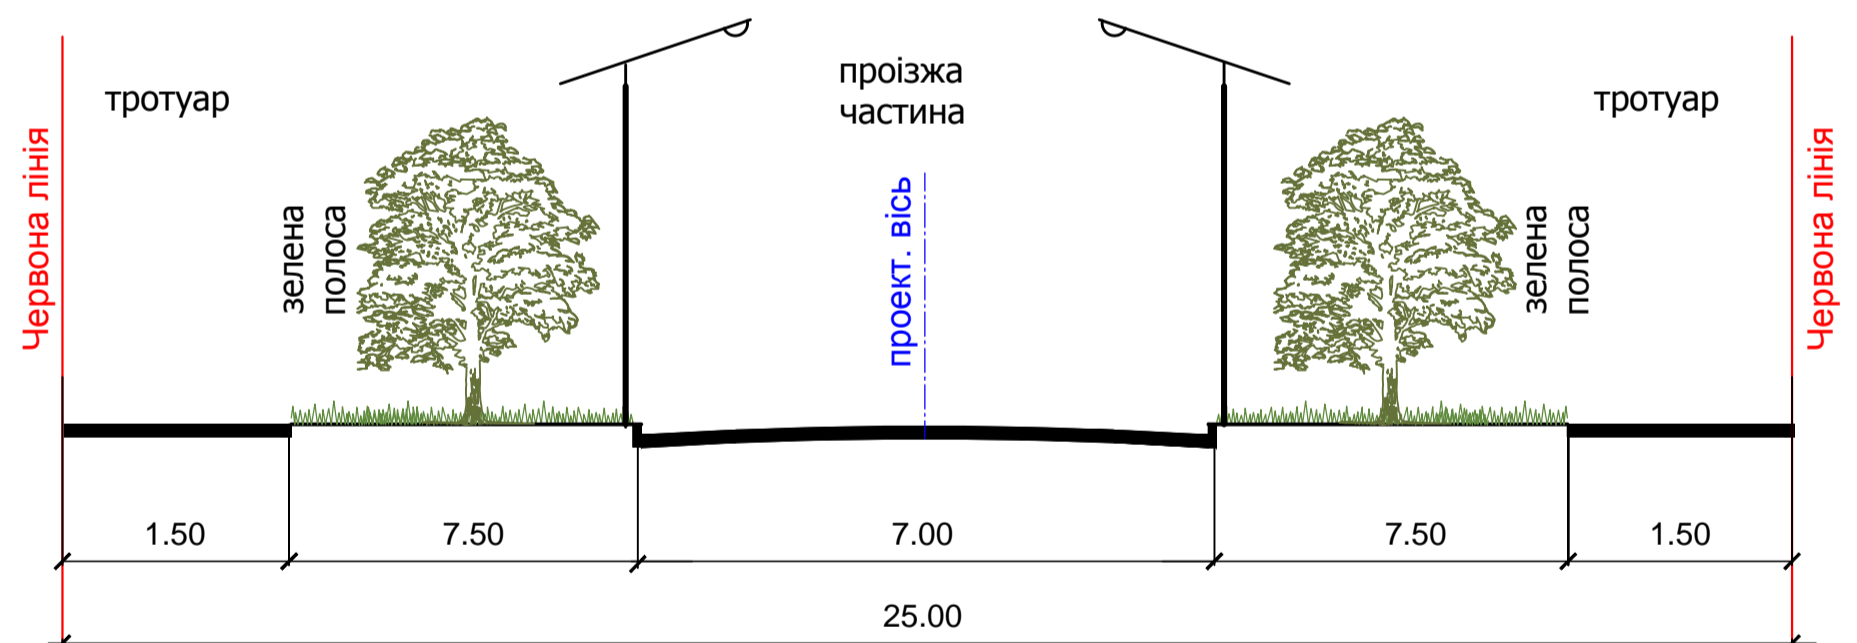

УМОВНІ ПОЗНАЧЕННЯ

- Червона лінія вулиці
- Центральна вісь вулиці
- Ширина вулиці в червоних лініях

Масштаб 1:5000

| | | | | | | | | | |
|--------------|-----|-----|-------|--------------|------|--|---------------------|------|--------|
| | | | | | | Містобудівна документація щодо розробки плану зонування території (зонінгу) с.Новолюбівка Кременського району Луганської області | | | |
| Вим | Кіл | Арк | № док | Підпис | Дата | Зонування території села (зонінг) | Стадія | Лист | Листів |
| Директор | | | | Белослудцева | | | ГП | 2 | |
| Гол.інженер | | | | Халявікіна | | Схема планувальних обмежень с.Новолюбівка Кременського району Луганської області | ТОВ ЗФ "Лан" 2017 р | | |
| Гол.архітект | | | | Пономарьова | | | | | |
| Креслив | | | | Якуніна | | | | | |