




ПЛАН ЧЕРВОНИХ ЛІНІЙ ВУЛИЦЬ С. ПРИСТИНЕ МИХАЙЛІВСЬКОЇ СІЛЬСЬКОЇ РАДИ КРЕМІНСЬКОГО РАЙОНУ ЛУГАНСЬКОЇ ОБЛАСТІ

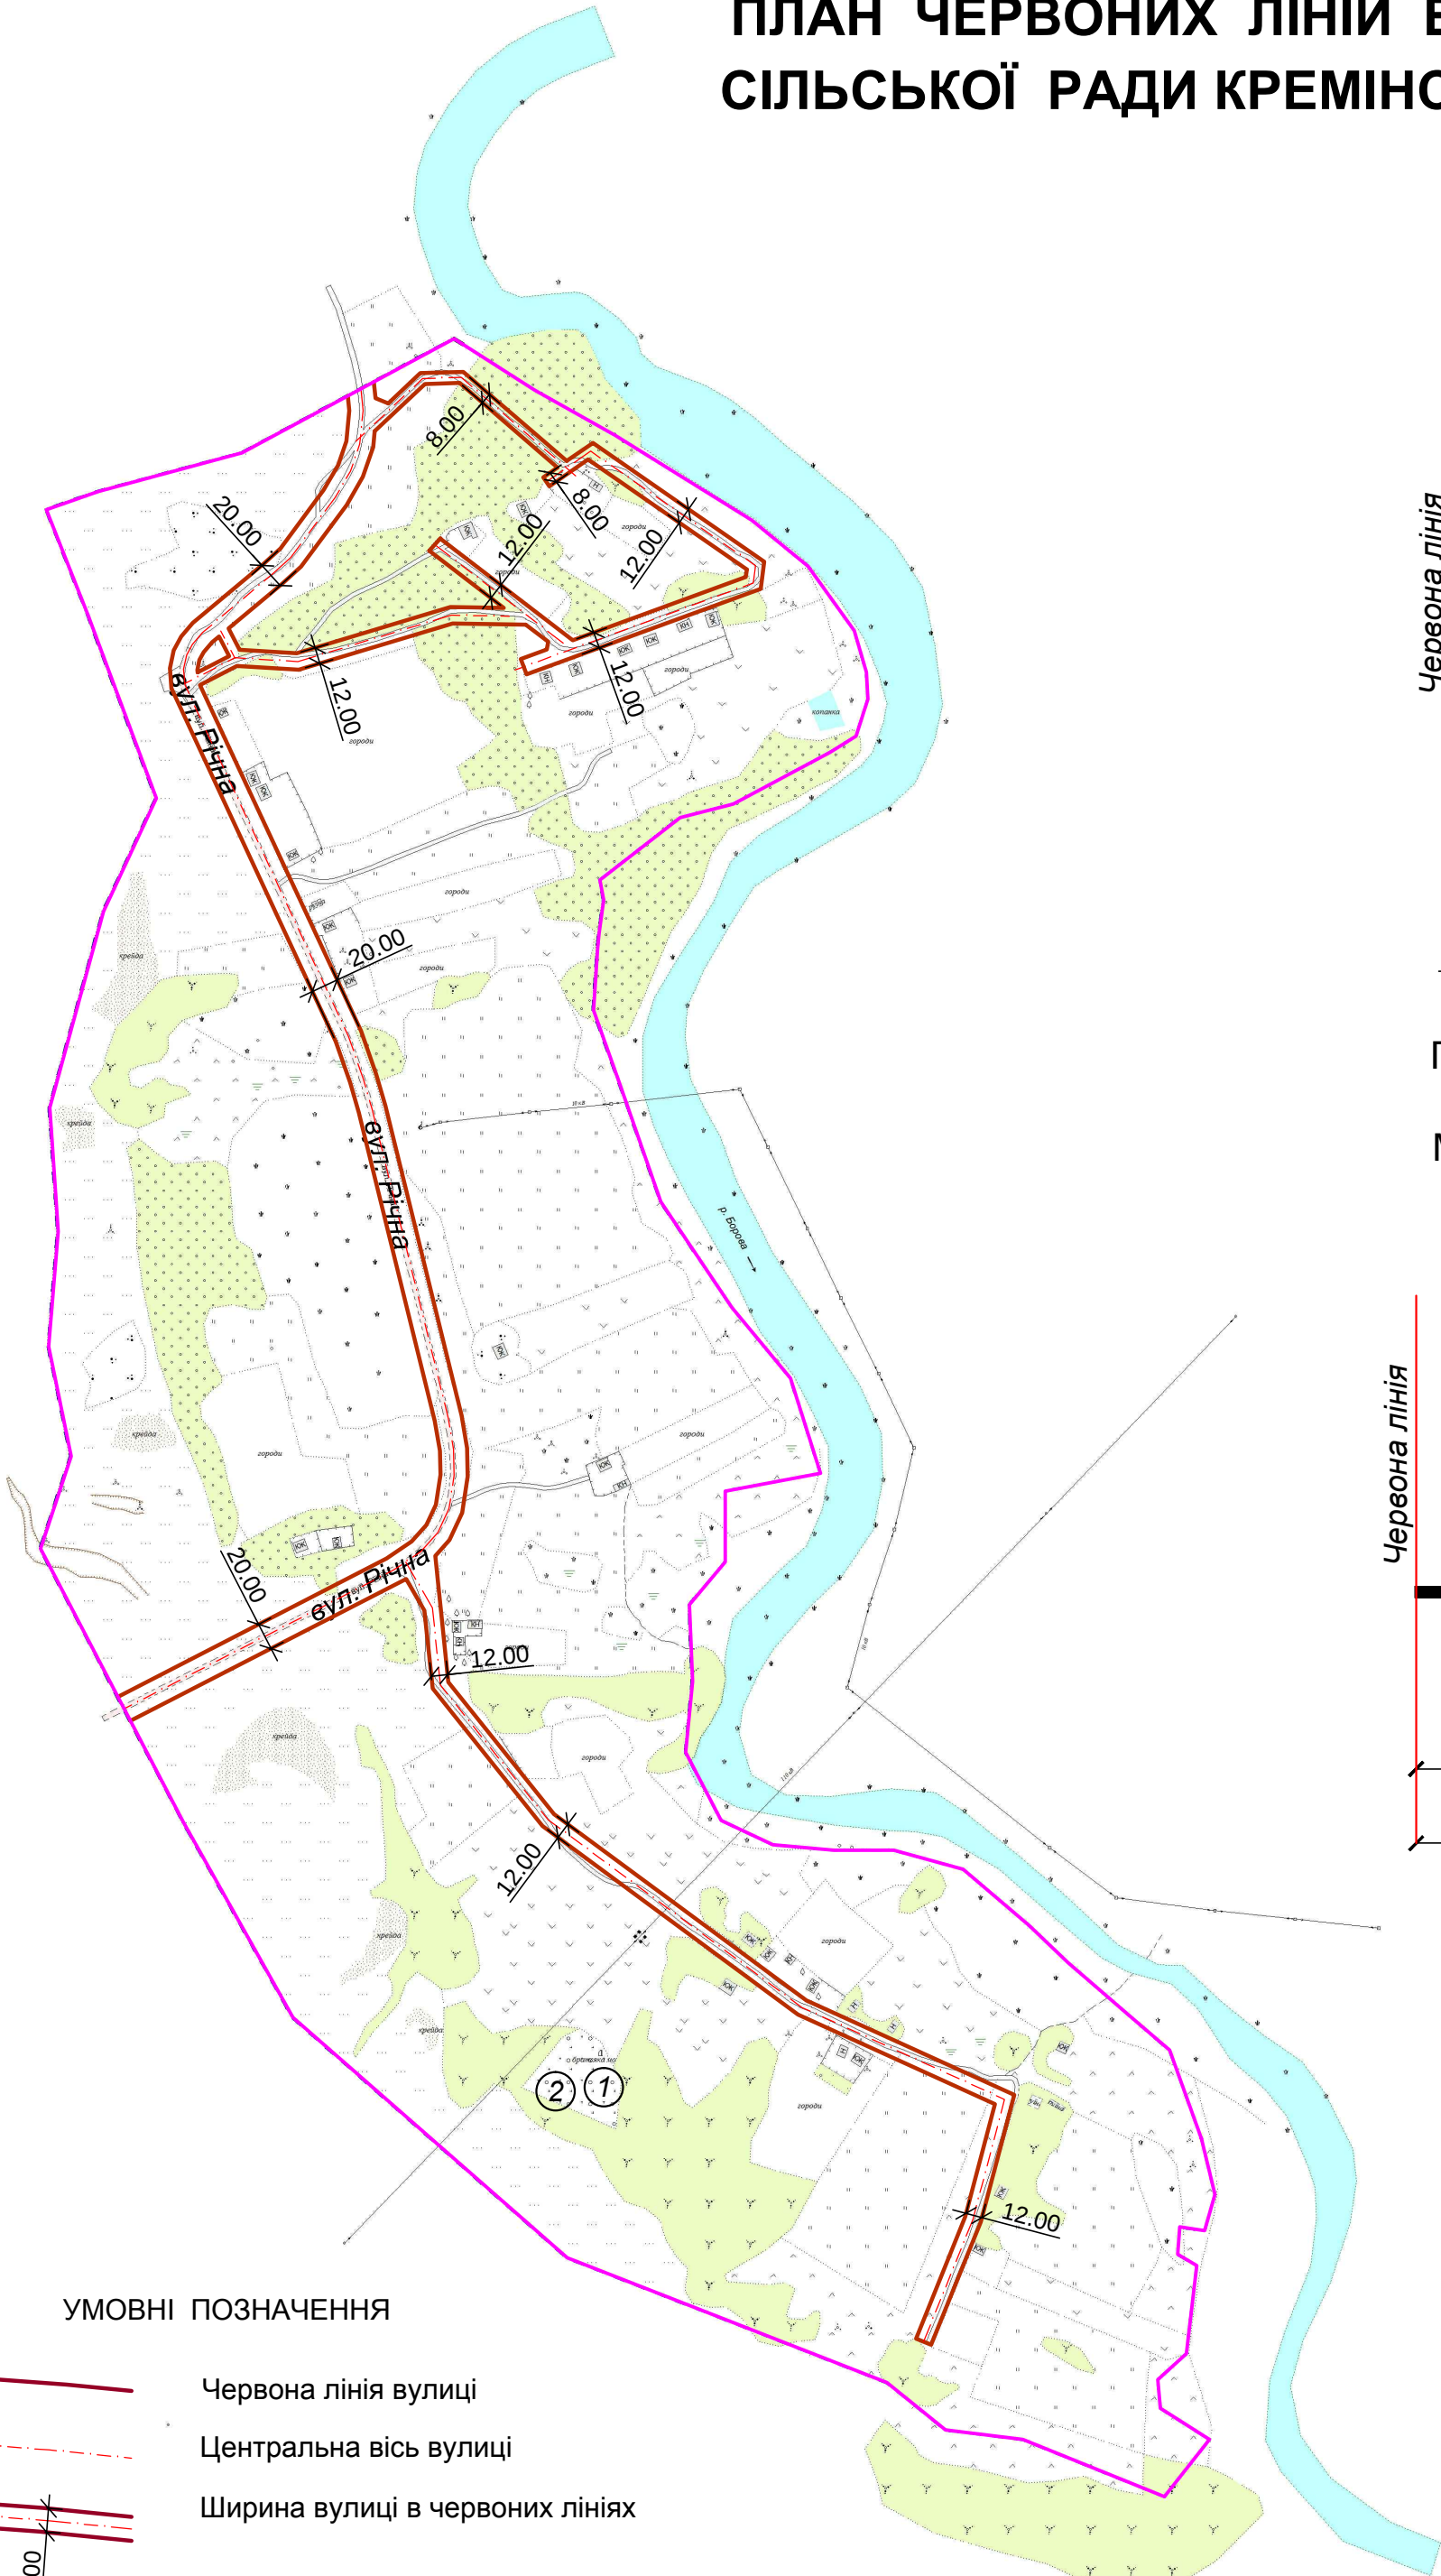


ПОПЕРЕЧНИЙ ПРОФІЛЬ ГОЛОВНИХ І ЖИТЛОВИХ ВУЛИЦЬ

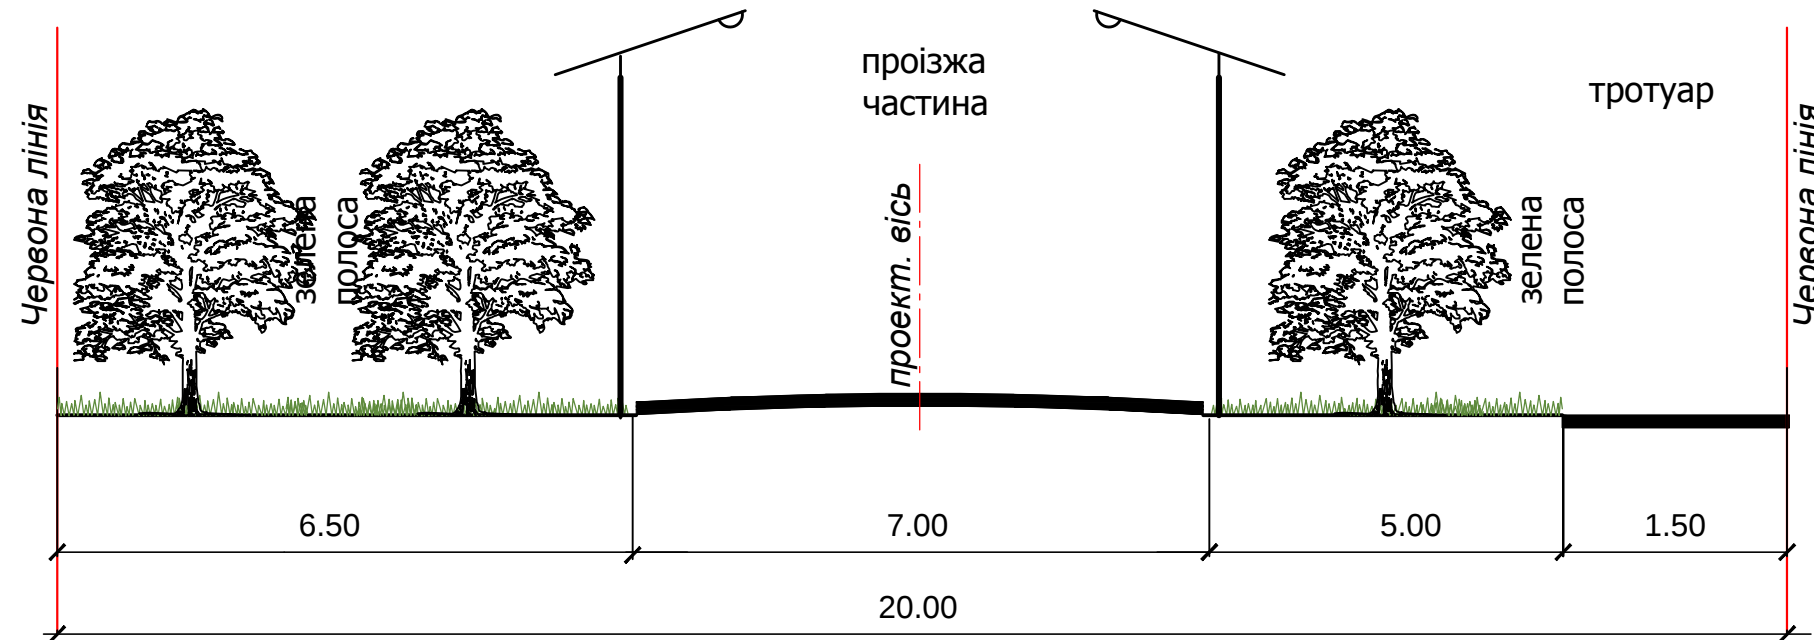

ПОПЕРЕЧНИЙ ПРОФІЛЬ ВУЛИЦЬ І ДОРІГ МІСЦЕВОГО ЗНАЧЕННЯ

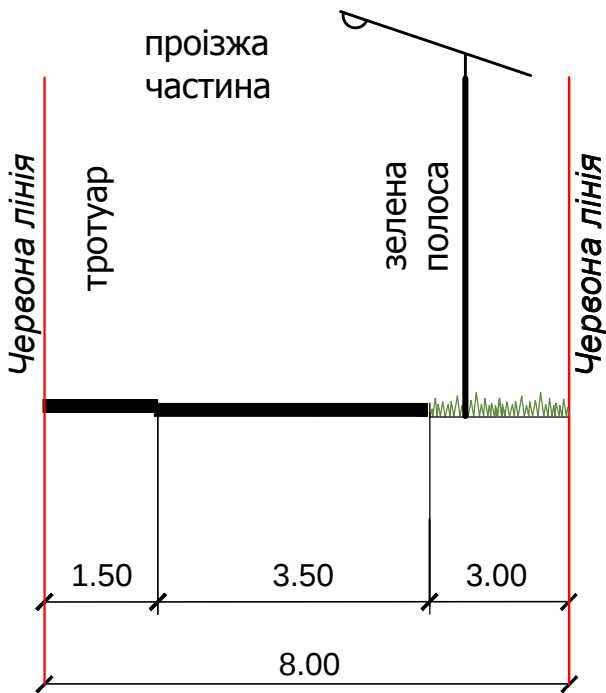

ПОПЕРЕЧНИЙ ПРОФІЛЬ ВУЛИЦЬ І ДОРІГ В САДИБНІЙ ЗАБУДОВІ

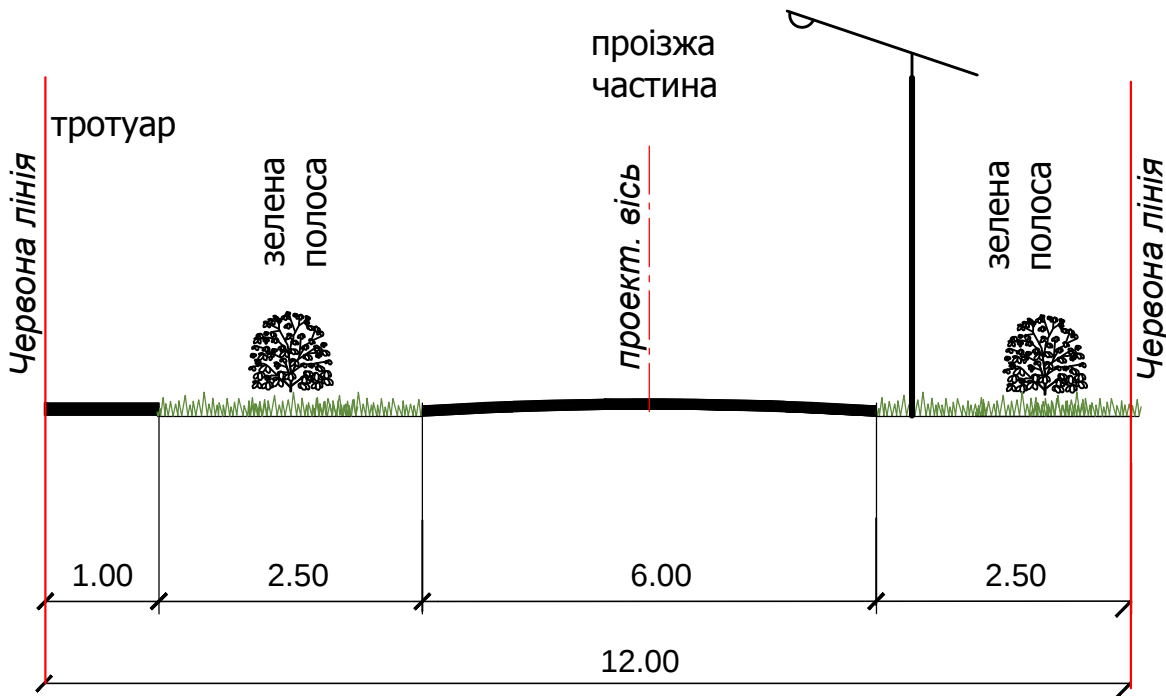

ЕКСПЛІКАЦІЯ

Комунально-складські підприємства

1. Кладовище

Пам'ятники історії та культури

2. Братська могила загиблих бійців Червоної Армії

МАСШТАБ 1:5000

						Містобудівна документація щодо розробки плану зонування території (зонінгу) с. Пристине Михайлівської сільської ради Кремінського району Луганської області				
Вим	Кіл	Арк	N док	Підпис	Дата					
Директор	Белослудцева					Зонування території села (зонінг)		Стадія	Лист	Листів
Гол.інженер	Халявкіна							ГП	2	
Гол.архітект	Пономарьова									
Креслив	Мироненко					План червоних ліній вулиць с. Пристине Михайлівсько сільської ради Кремінського району Луганської області		ТОВ ЗФ "Лан" 2017 р		