
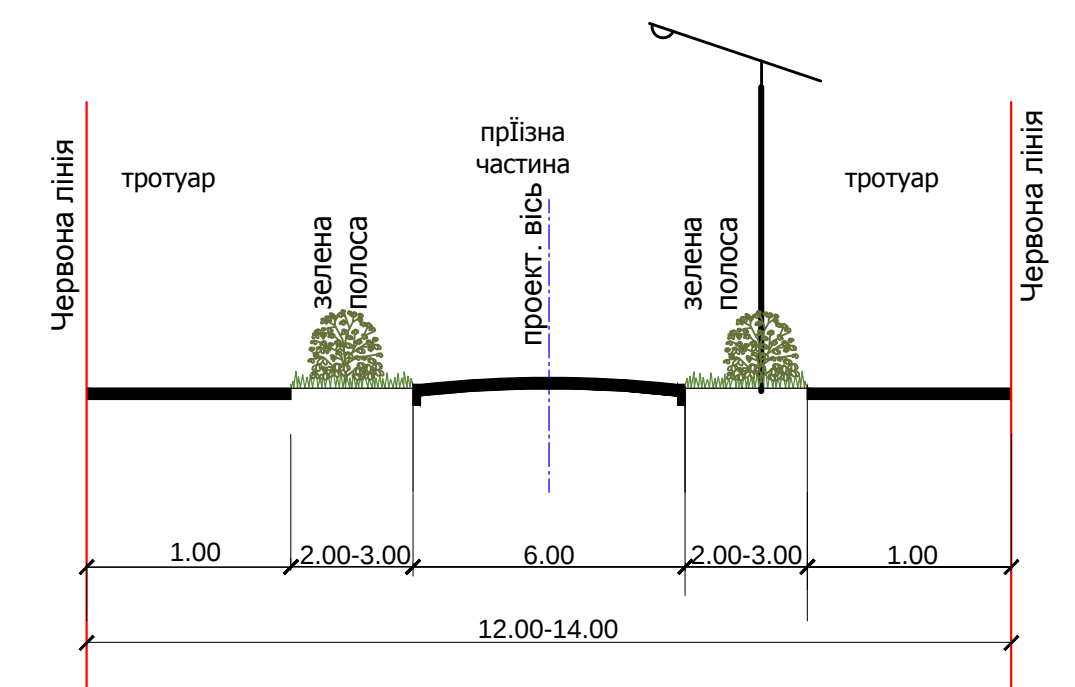


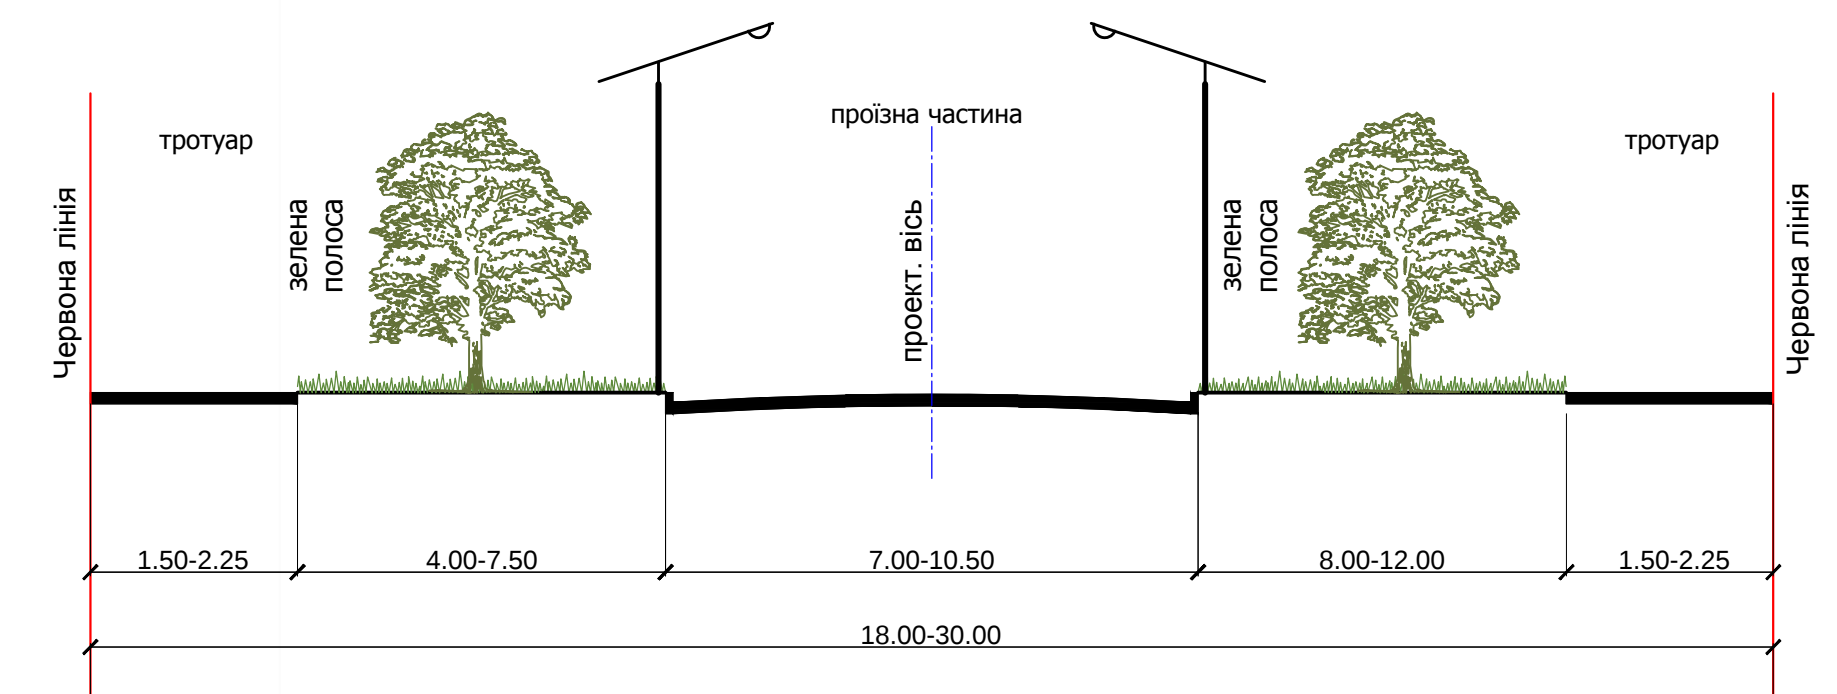

Червона лінія вулиці

Центральна вісь вулиці

Ширина вулиці в червоних лініях

20.00

						Містобудівна документація щодо розробки плану зонування території (зонінгу) с. Затишнє, с. Крутеньке Кременського району Луганської області
Зм.	Кп.	Аркуш	№Фок	Підпис	Дата	
Директор	Белослудцев					План червоних ліній вулиць с. Затишнє, с. Крутеньке Кременського району Луганської області Стадія МД Аркуш 3 Аркуші 3
Гол. інж.	Халавкіна					
ГАП	Пономарьова					
Креслив	Якуніна					
	Зеленський					M1:5 000
						ТОВ "ЗФ "Лан"