
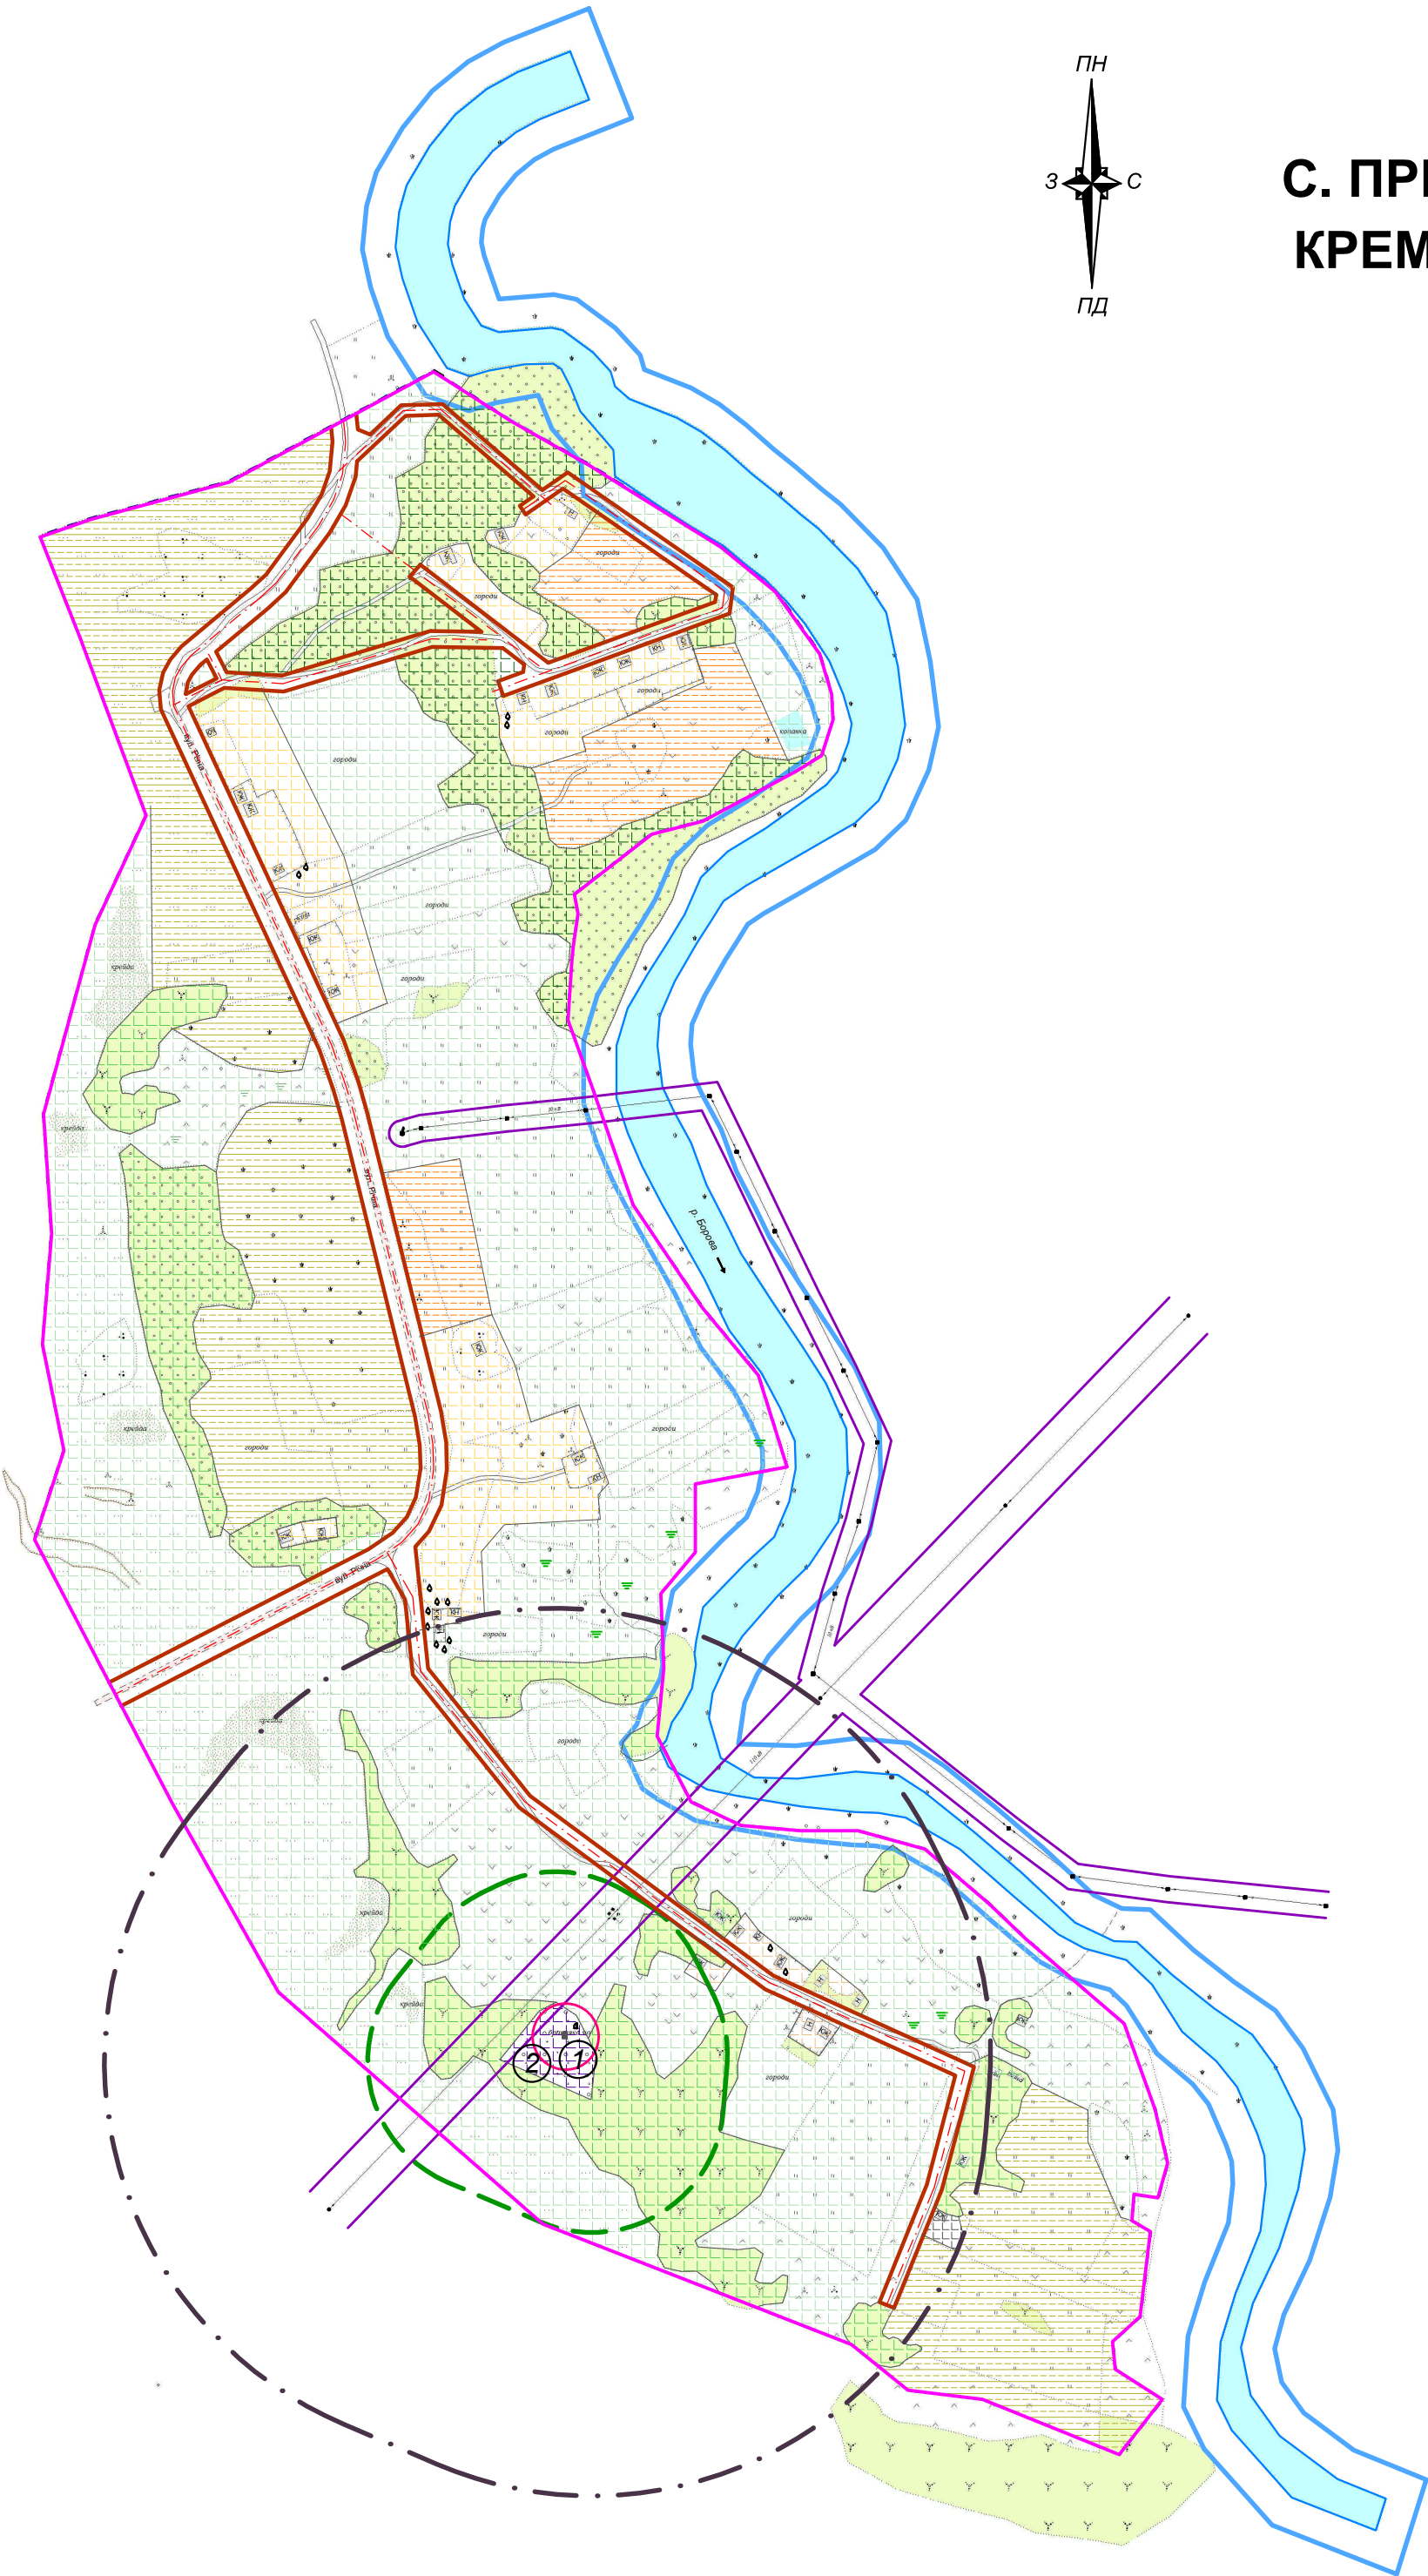


СХЕМА ПЛАНУВАЛЬНИХ ОБМЕЖЕНЬ
С. ПРИСТИНЕ МИХАЙЛІВСЬКОЇ СІЛЬСЬКОЇ РАДИ
КРЕМІНСЬКОГО РАЙОНУ ЛУГАНСЬКОЇ ОБЛАСТІ

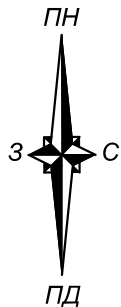

УМОВНІ ПОЗНАЧЕННЯ

- Житлова зона (садибна забудова)
- Житлова зона (садибна забудова - перспектива)
- Зона обмеження використання територій та об'єктів капітального будівництва в межах СЗЗ
- Рекреаційна зона озеленених територій загального користування
- Рекреаційна зона озеленених територій обмеженого користування
- Зона території вулиць в межах червоних ліній.
- Зона об'єктів 3-го класу санітарної класифікації
- Зона земель сільськогосподарського використання
- Зона сільськогосподарських підприємств, установ та організацій

УМОВНІ ПОЗНАЧЕННЯ

- Червоні лінії вулиць
- Санітарно-захисна зона від комунальних, складських, виробничих, сільськогосподарських підприємств (фактична)
- Санітарно-захисна зона від комунальних, складських, виробничих, сільськогосподарських підприємств (проектна)
- Межа прибережної захисної смуги рік та озер
- Охоронна зона електромережі
- Охоронна зона пам'ятки історії та культури

ЕКСПЛІКАЦІЯ

- Комунально-складські підприємства**
1. Кладовище
- Пам'ятники історії та культури**
2. Братська могила загиблих бійців Червоної Армії

МАСШТАБ 1:5000

							Містобудівна документація щодо розробки плану зонування території (зонінгу) с. Пристине Михайлівської сільської ради Кремінського району Луганської області			
Вим	Кіл	Арк	N док	Підпис	Дата					
Директор	Белослудцева					Зонування території села (зонінг)	Стадія	Лист	Листів	
Гол.інженер	Халявкіна						ГП	3		
Гол.архітект	Пономарьова									
Креслив	Мироненко									
						Схема планувальних обмежень с. Пристине Михайлівсько сільської ради Кремінського району Луганської області	ТОВ ЗФ "Лан" 2017 р			