

СХЕМА ЗОНУВАННЯ ТЕРИТОРІЇ С. НОВОЛЮБІВКА КРЕМІНСЬКОГО РАЙОНУ ЛУГАНСЬКОЇ ОБЛАСТІ

Експлікація

Підприємства громадського обслуговування

1. Магазин

Комунально-складські підприємства

2. Склади зерна

3. Вагова


4. Кладовище

Виробничі підприємства

5. Кузня, плотницька

Умовні позначення

Ж-1	Житлова зона (садибна забудова)
Ж-6	Зона збереження та обмеження використання земельних ділянок і об'єктів капітального будівництва на території СЗЗ
Р-3	Рекреаційна зона озеленених територій загального користування
Р-4	Рекреаційна зона озеленених територій обмеженого користування
ТР-2	Зона транспортної інфраструктури
КС-3	Зона об'єктів 3-го класу санітарної класифікації
КС-4п	Зона об'єктів 4-го класу санітарної класифікації (перспектива)
КС-5	Зона об'єктів 5-го класу санітарної класифікації
КС-5п	Зона об'єктів 5-го класу санітарної класифікації (перспектива)
В-4п	Зона підприємств ІУ класу шкідливості (перспектива)
В-5п	Зона підприємств V класу шкідливості (перспектива)
СВ-1	Зона земель сільськогосподарського використання
СВ-2п	Зона сільськогосподарських підприємств, установ та організацій (перспектива)

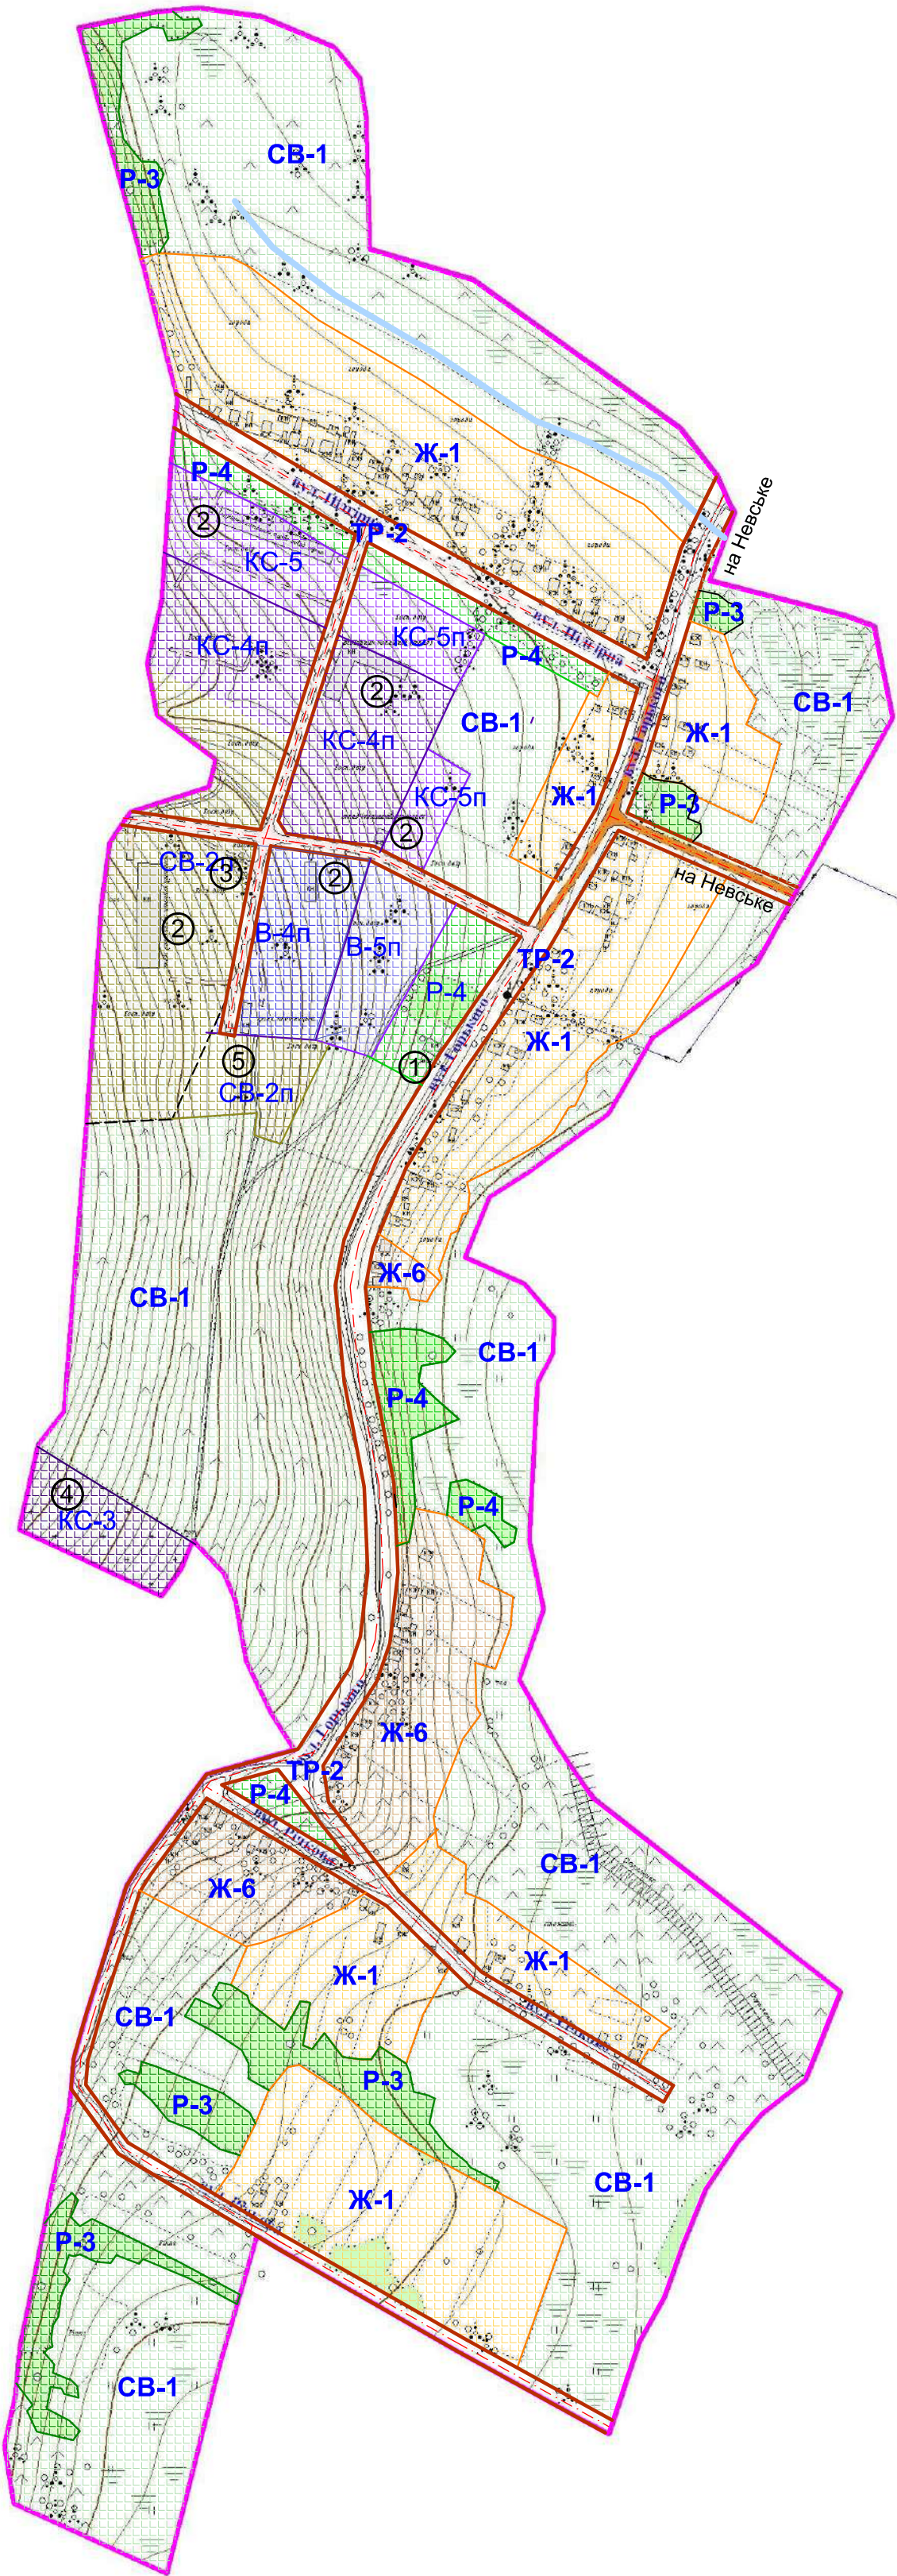

Масштаб 1:5000

						Містобудівна документація щодо розробки плану зонування території (зонінгу) с.Новолюбівка Кремінського району Луганської області			
Вим	Кіл	Арк	N док	Підпис	Дата	Зонування території села (зонінг)	Стадія	Лист	Листів
Директор	Белослудцева						ГП	1	
Гол.інженер	Халаякіна								
Гол.архітект	Пономарьова					Схема зонування території с.Новолюбівка Кремінського району Луганської області	ТОВ ЗФ "Лан" 2017 р		
Креслив	Якуніна								