


СХЕМА ЗОНУВАННЯ ТЕРИТОРІЇ С. ПРИСТИНЕ МИХАЙЛІВСЬКОЇ СІЛЬСЬКОЇ РАДИ КРЕМІНСЬКОГО РАЙОНУ ЛУГАНСЬКОЇ ОБЛАСТІ

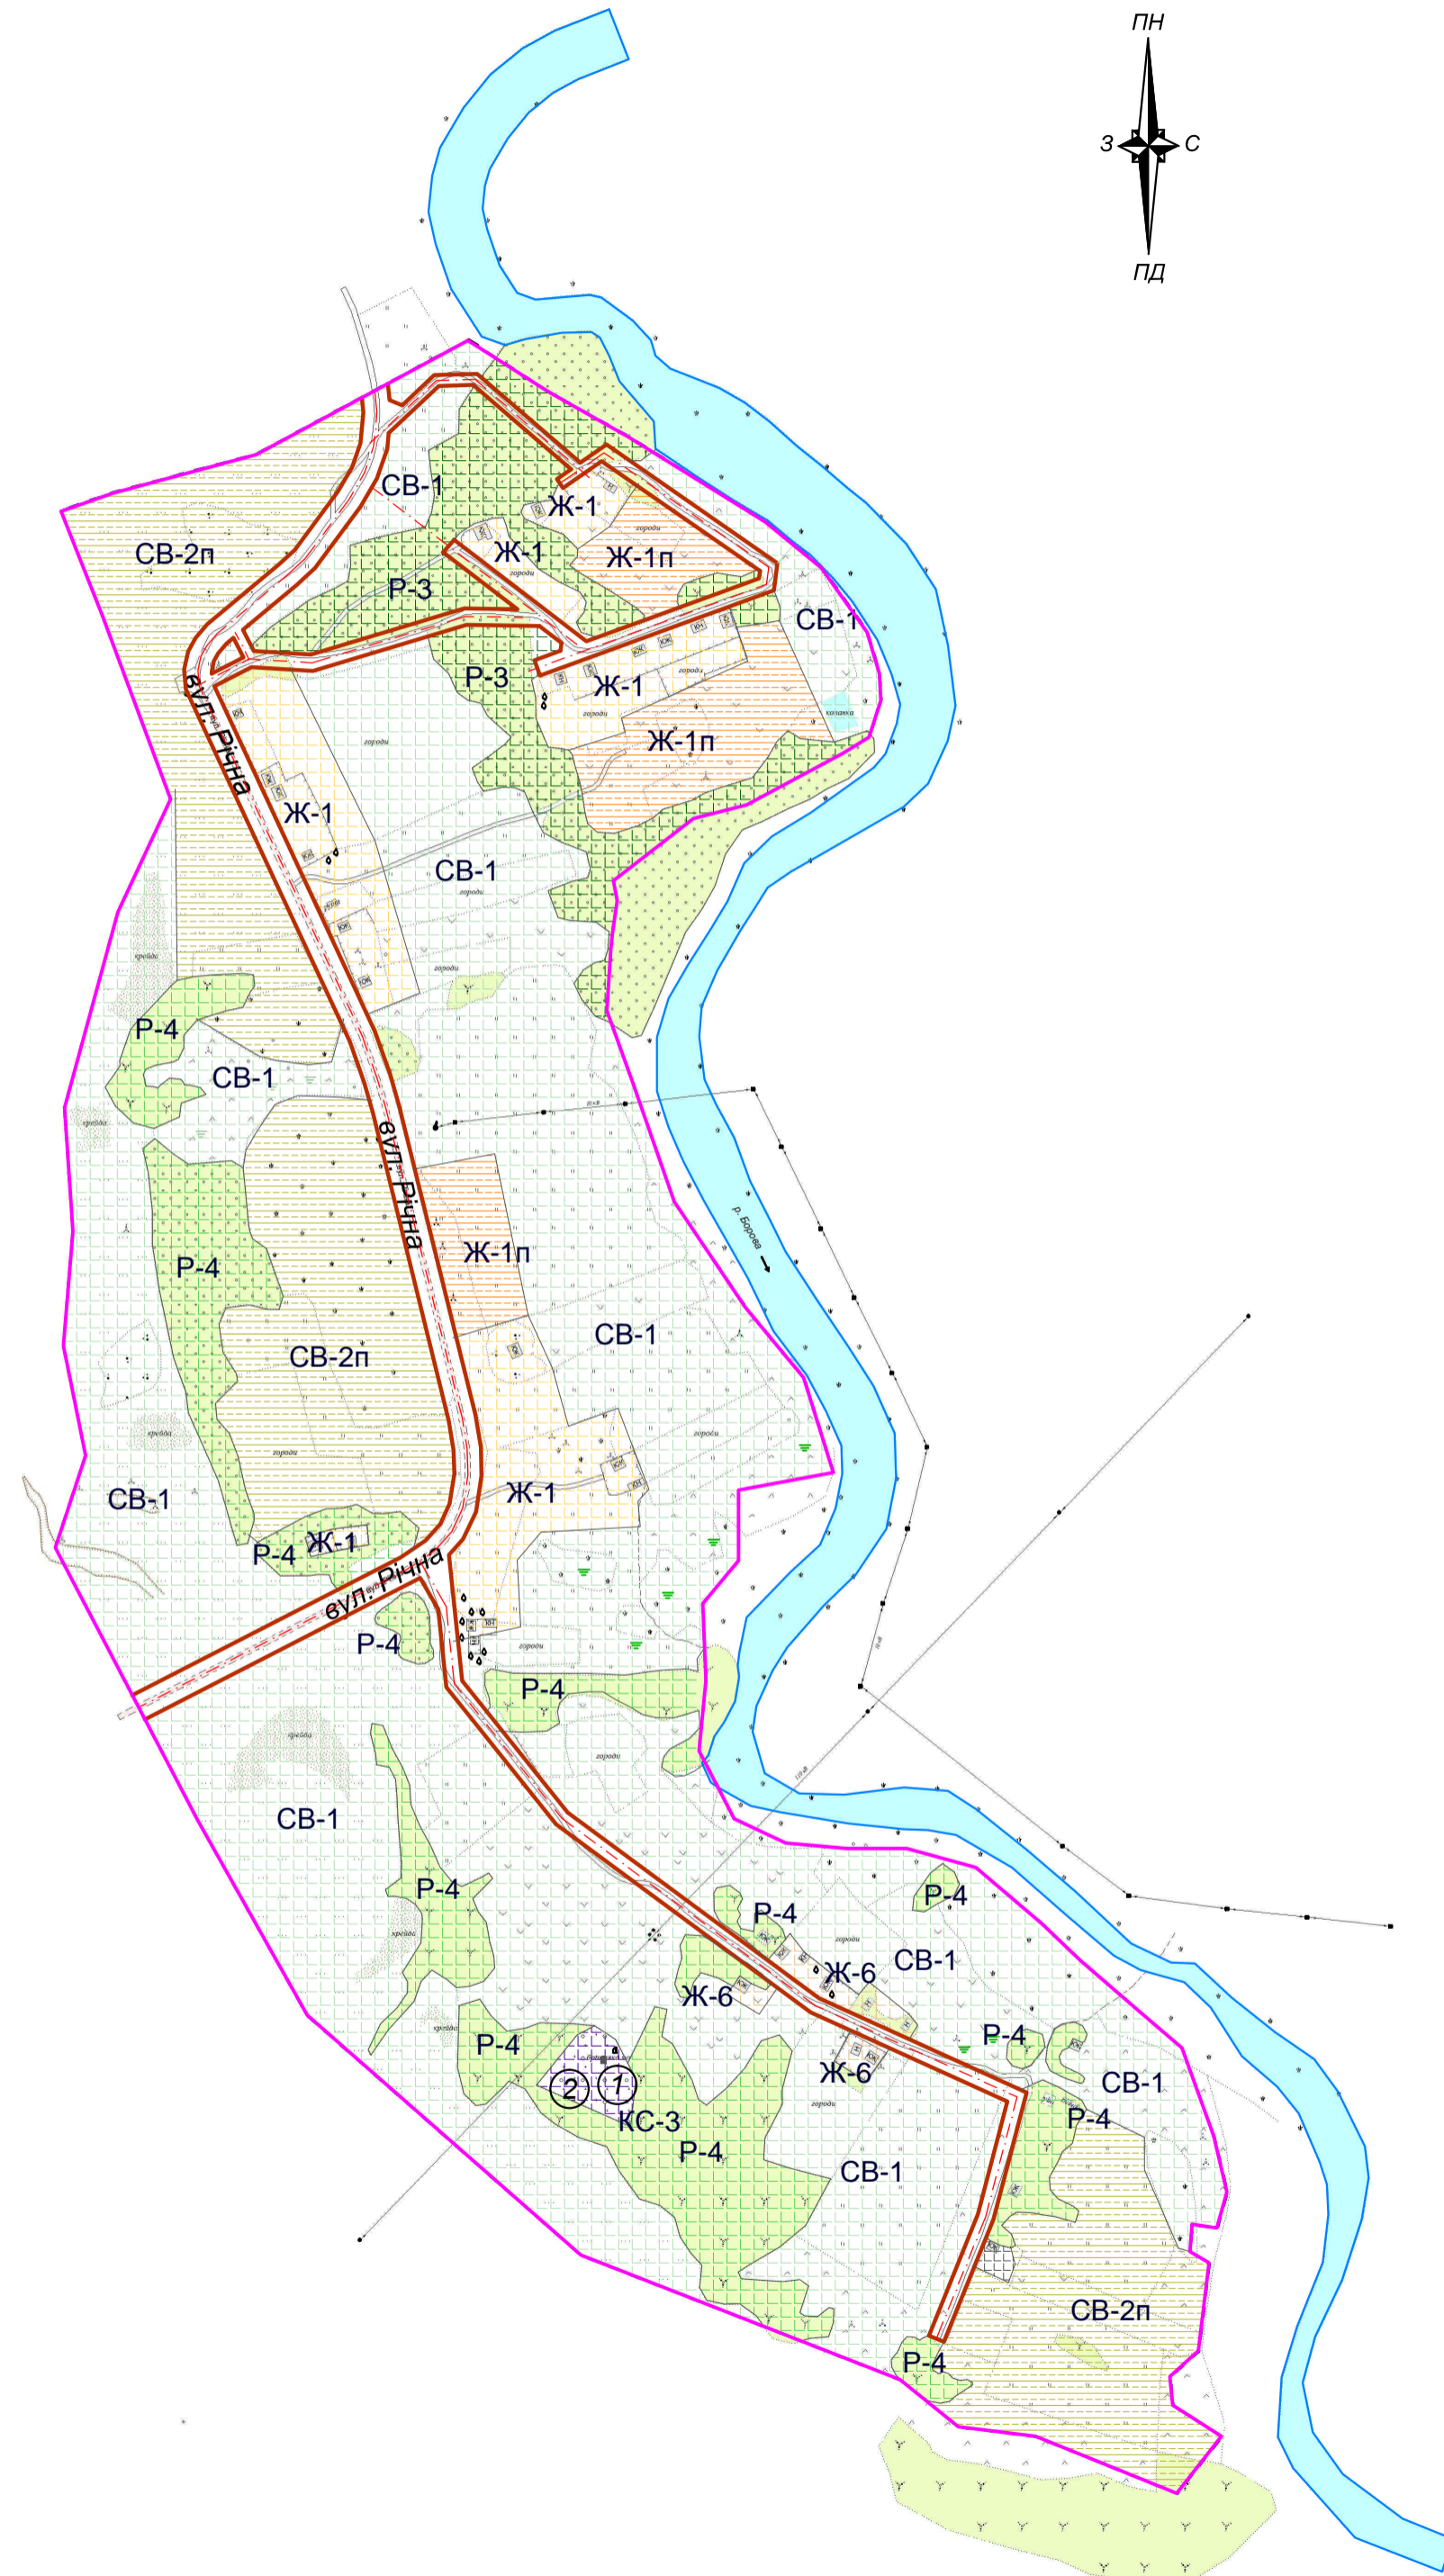

УМОВНІ ПОЗНАЧЕННЯ

- Ж-1 Житлова зона (садибна забудова)
- Ж-1п Житлова зона (садибна забудова - перспектива)
- Ж-6 Зона обмеження використання територій та об'єктів капітального будівництва в межах СЗЗ
- Р-3 Рекреаційна зона озеленених територій загального користування
- Р-4 Рекреаційна зона озеленених територій обмеженого користування
- ТР-2 Зона території вулиць в межах червоних ліній.
- КС-3 Зона об'єктів 3-го класу санітарної класифікації
- СВ-1 Зона земель сільськогосподарського використання
- СВ-2п Зона сільськогосподарських підприємств, установ та організацій

ЕКСПЛІКАЦІЯ

- Комунально-складські підприємства**
1. Кладовище
- Пам'ятники історії та культури**
2. Братська могила загиблих бійців Червоної Армії

МАСШТАБ 1:5000

Вим	Кіл	Арк	№ док	Підпис	Дата				
						Містобудівна документація щодо розробки плану зонування території (зонінгу) с. Пристине Михайлівської сільської ради Кремінського району Луганської області			
Директор		Белослудцева				Зонування території села (зонінг)	Стадія	Лист	Листів
Гол.інженер		Халявікіна					ГП	1	
Гол.архітект		Пономарьова							
Креслив		Мироненко				Схема зонування території с. Пристине Михайлівської сільської ради Кремінського району Луганської області	ТОВ ЗФ "Лан" 2017 р		