

ЕКСПЛІКАЦІЯ

Громадські заклади та установи

1. Єпіфанівська сільська рада
2. Поштове відділення
3. Фельдшерсько-акушерський пункт
4. Бібліотека
5. Єпіфанівський навчально-виховний комплекс I-III ступеня
6. Церква Святого Василя
7. Магазин

Виробничі підприємства

8. ЗАТ Сєверодонецьке об'єднання "Азот"
9. Пилорама (не діє)
10. ПП Бегеладзе. (цех по виробництву сиру, копильня)
11. Олійниця

Комунально-складські підприємства

12. Єпіфанівської підземний водозабір
13. ГРП
14. Трансформаторна підстанція
15. Кладовище
16. Склад

Транспортні підприємства


17. АЗС (не діє)
18. Автомобільний гараж (не діє)

Сільськогосподарські підприємства


19. Фермерське господарство "Золоте" (склади зерна)
20. Птахоферма (не діє)
21. Вівчарня (не діє)
22. ТОВ Гранум (склад зерна, тік)
23. Молочно-товарна ферма (не діє)

Пам'ятники історії та культури


24. "Сквер Слави"
25. Братська могила радянських воїнів
26. Пам'ятний знак жертвам голодомору
27. Пам'ятник загиблим воїнам в роки Великої Вітчизняної війни (1941-1945 р)

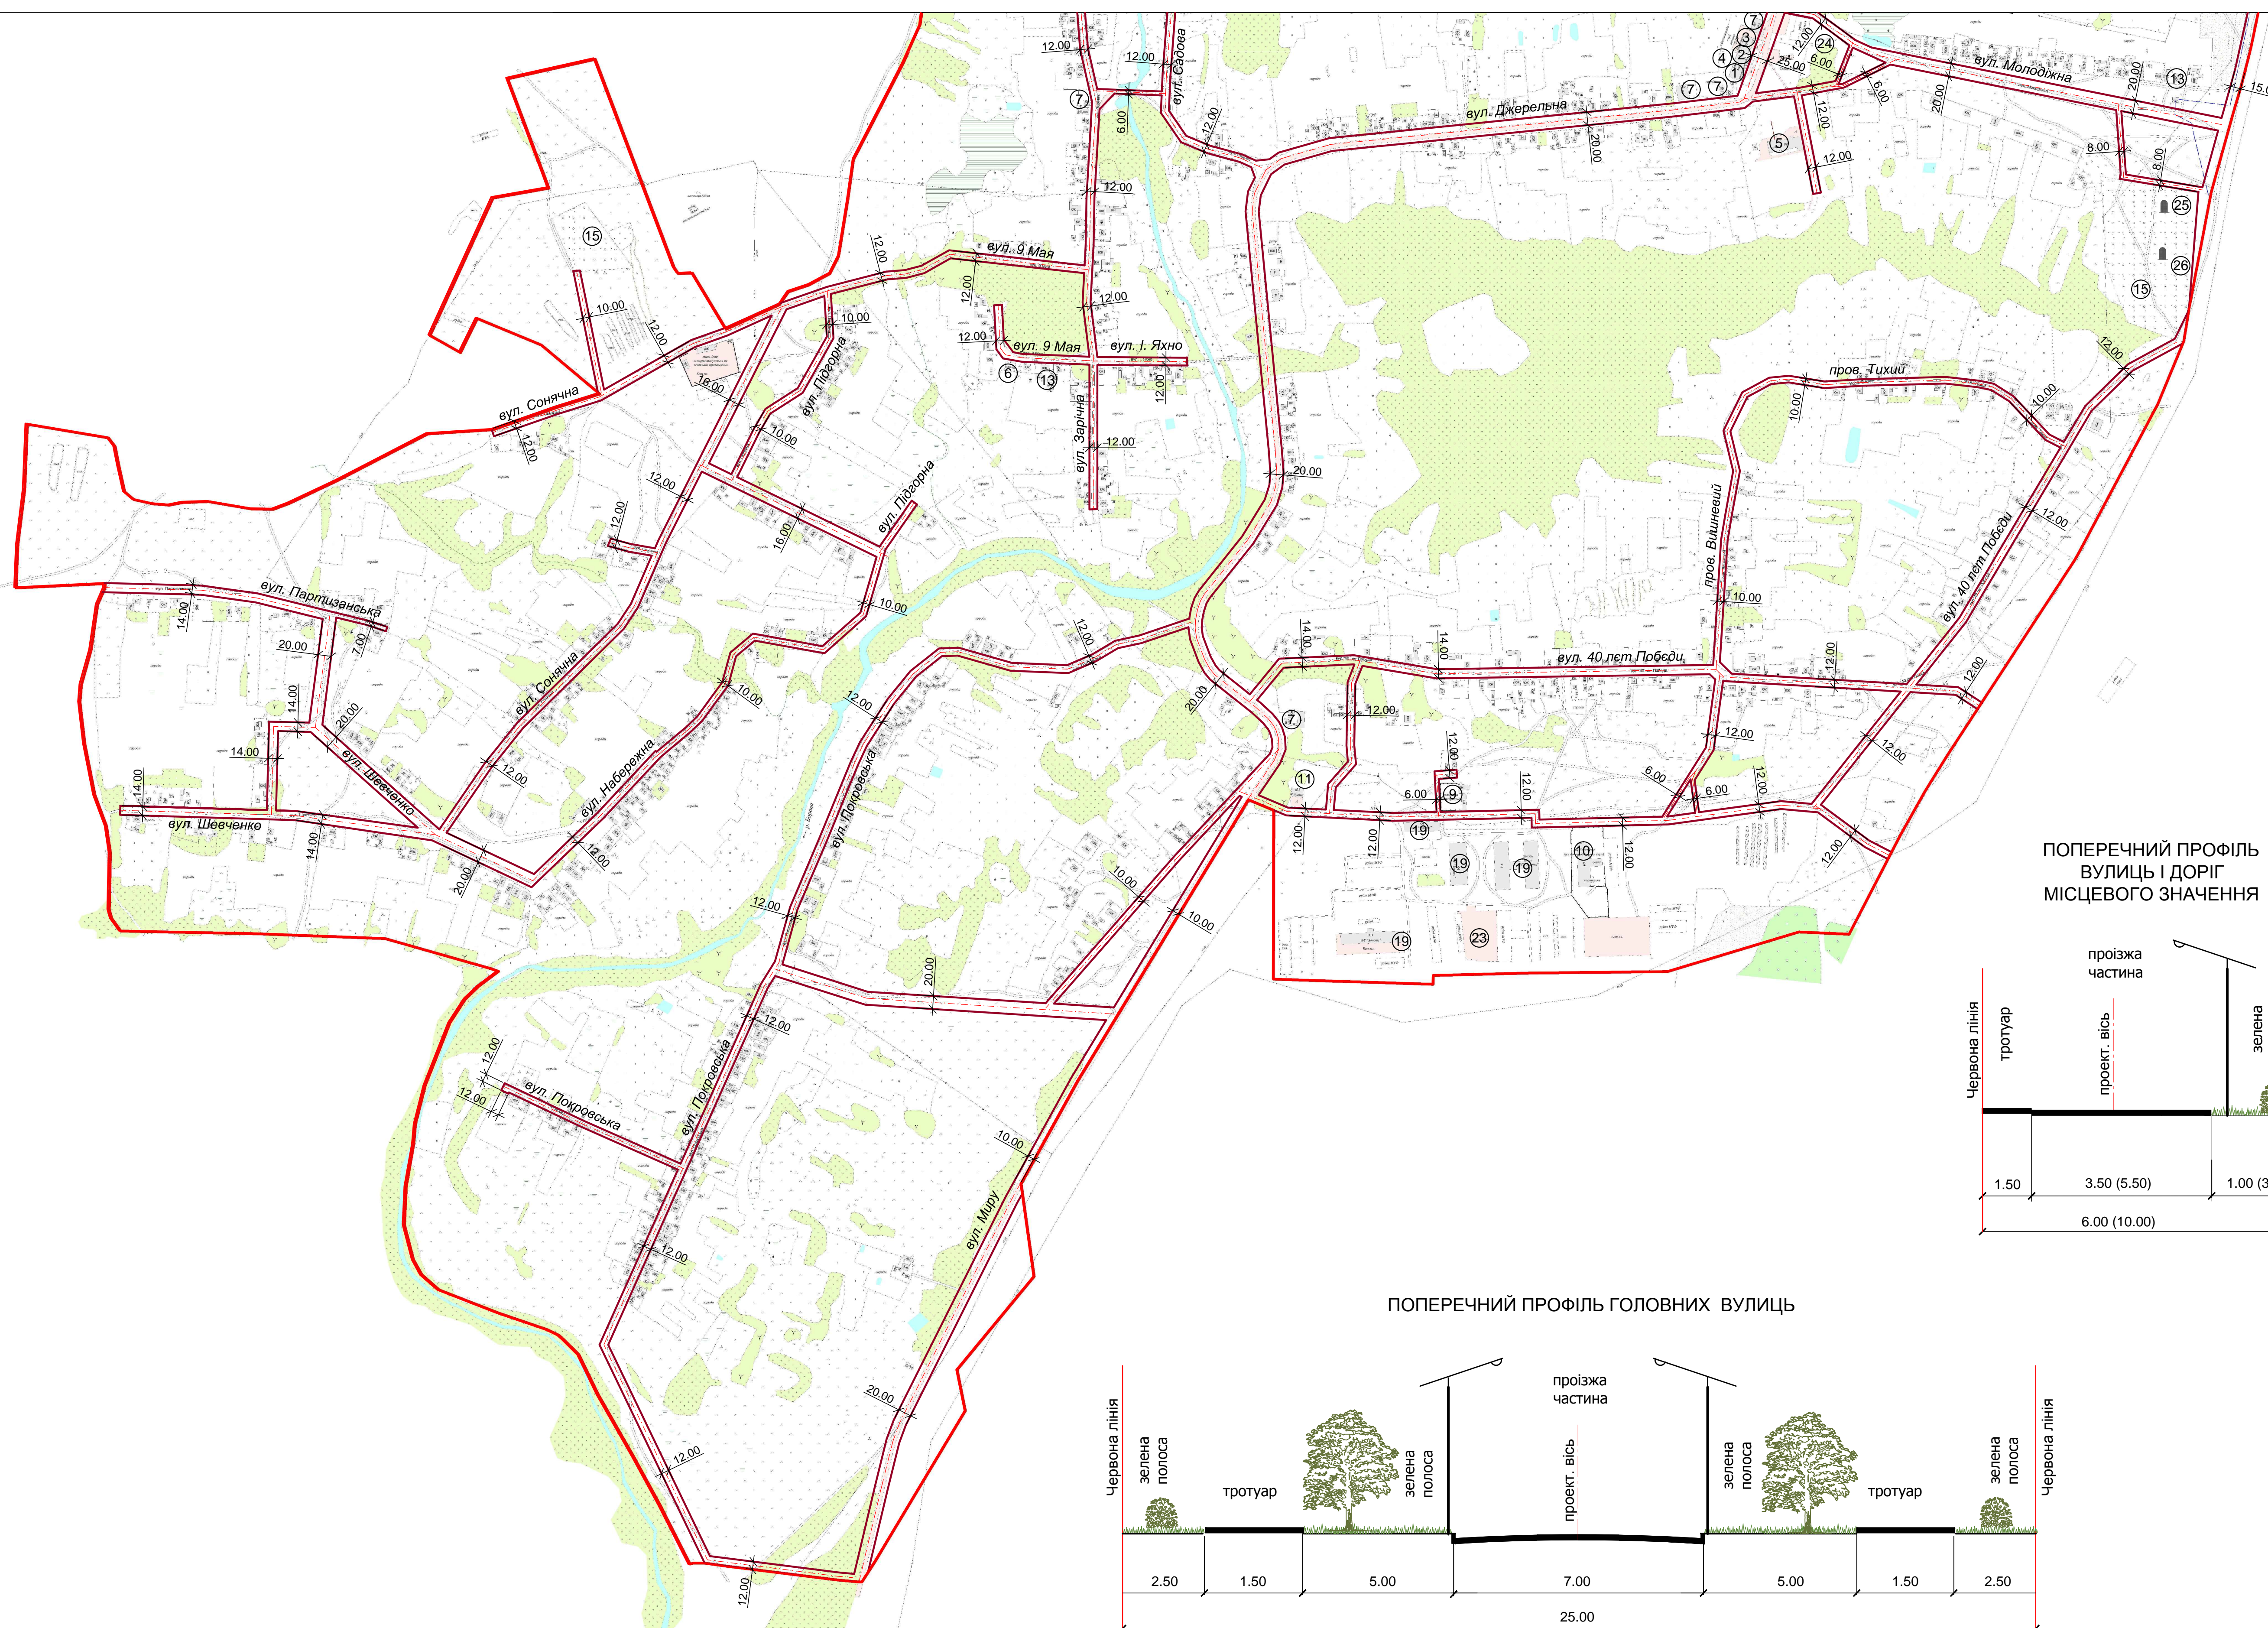

ПОПЕРЕЧНИЙ ПРОФІЛЬ
ВУЛИЦЬ І ДОРІГ
МІСЦЕВОГО ЗНАЧЕННЯ

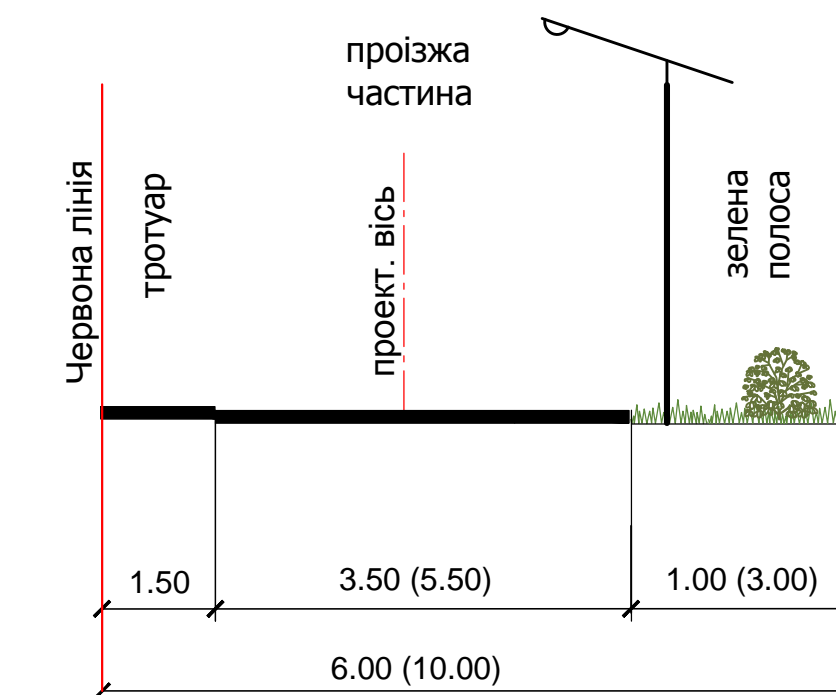

ПОПЕРЕЧНИЙ ПРОФІЛЬ ГОЛОВНИХ ВУЛИЦЬ

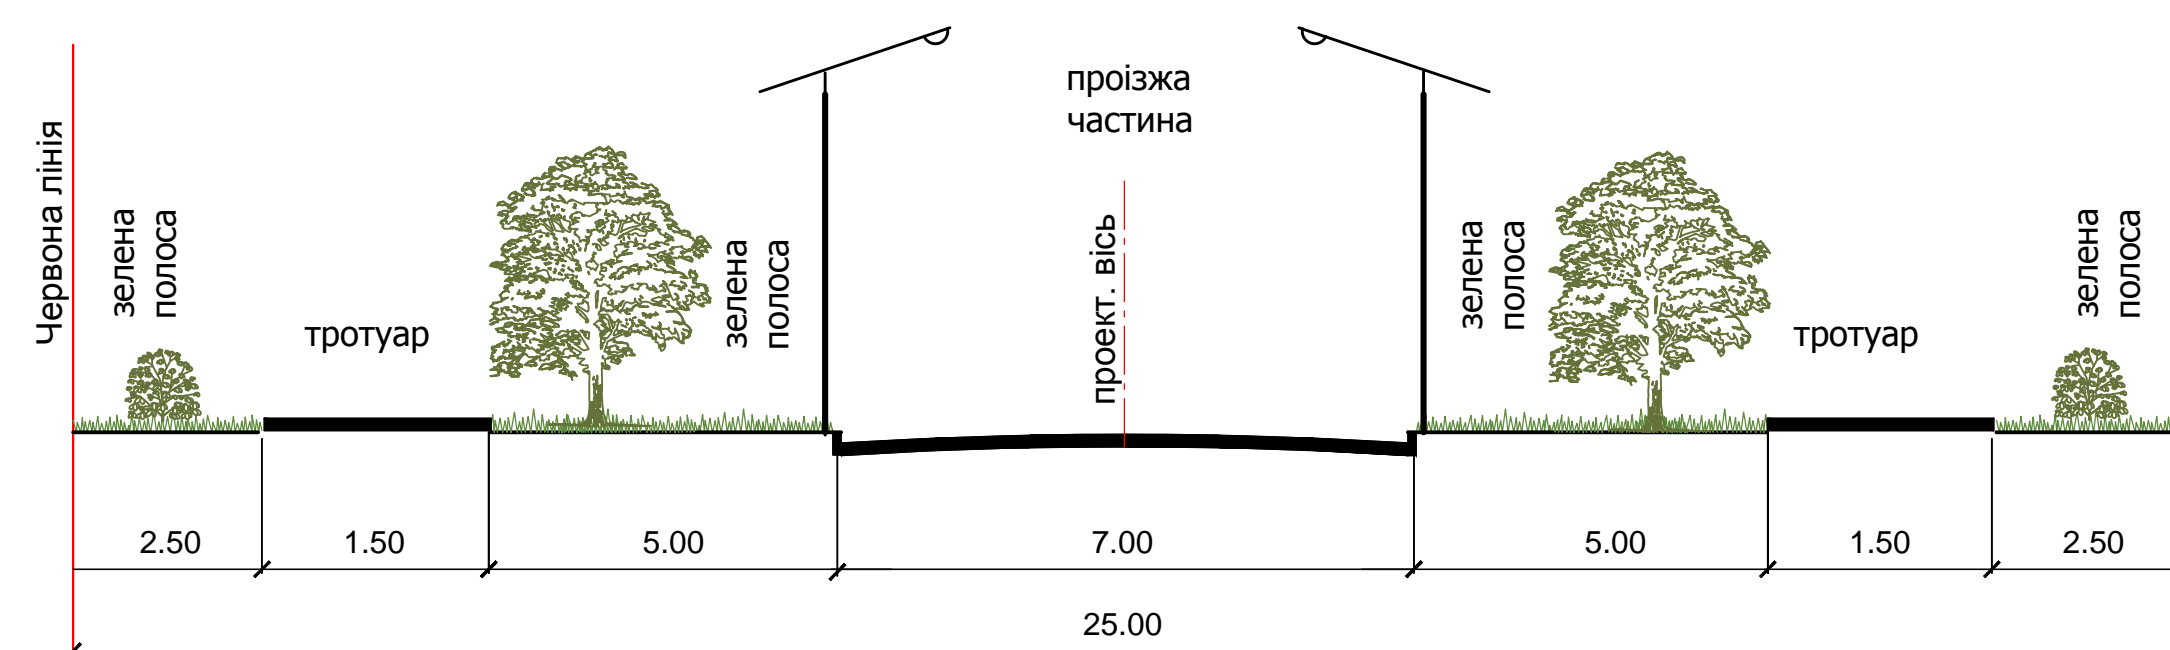

2.1
2.2

МАСШТАБ 1:5000

Місцеві документи щодо розробки плану зонування території (зонінг) с. Єпіфанівка Кременського району Луганської області								
Вим	Кіл	Арк	№ док	Підпис	Дата	Зонування території села (зонінг)		
Директор	Белослущєва					Стадія	Лист	Листів
Гол. інженер	Халавкіна					ГП	2.2	
Гол. архітект	Пономарьова					ТОВ ЗФ "Лан" 2017 р		
Креслив	Мироненко							