




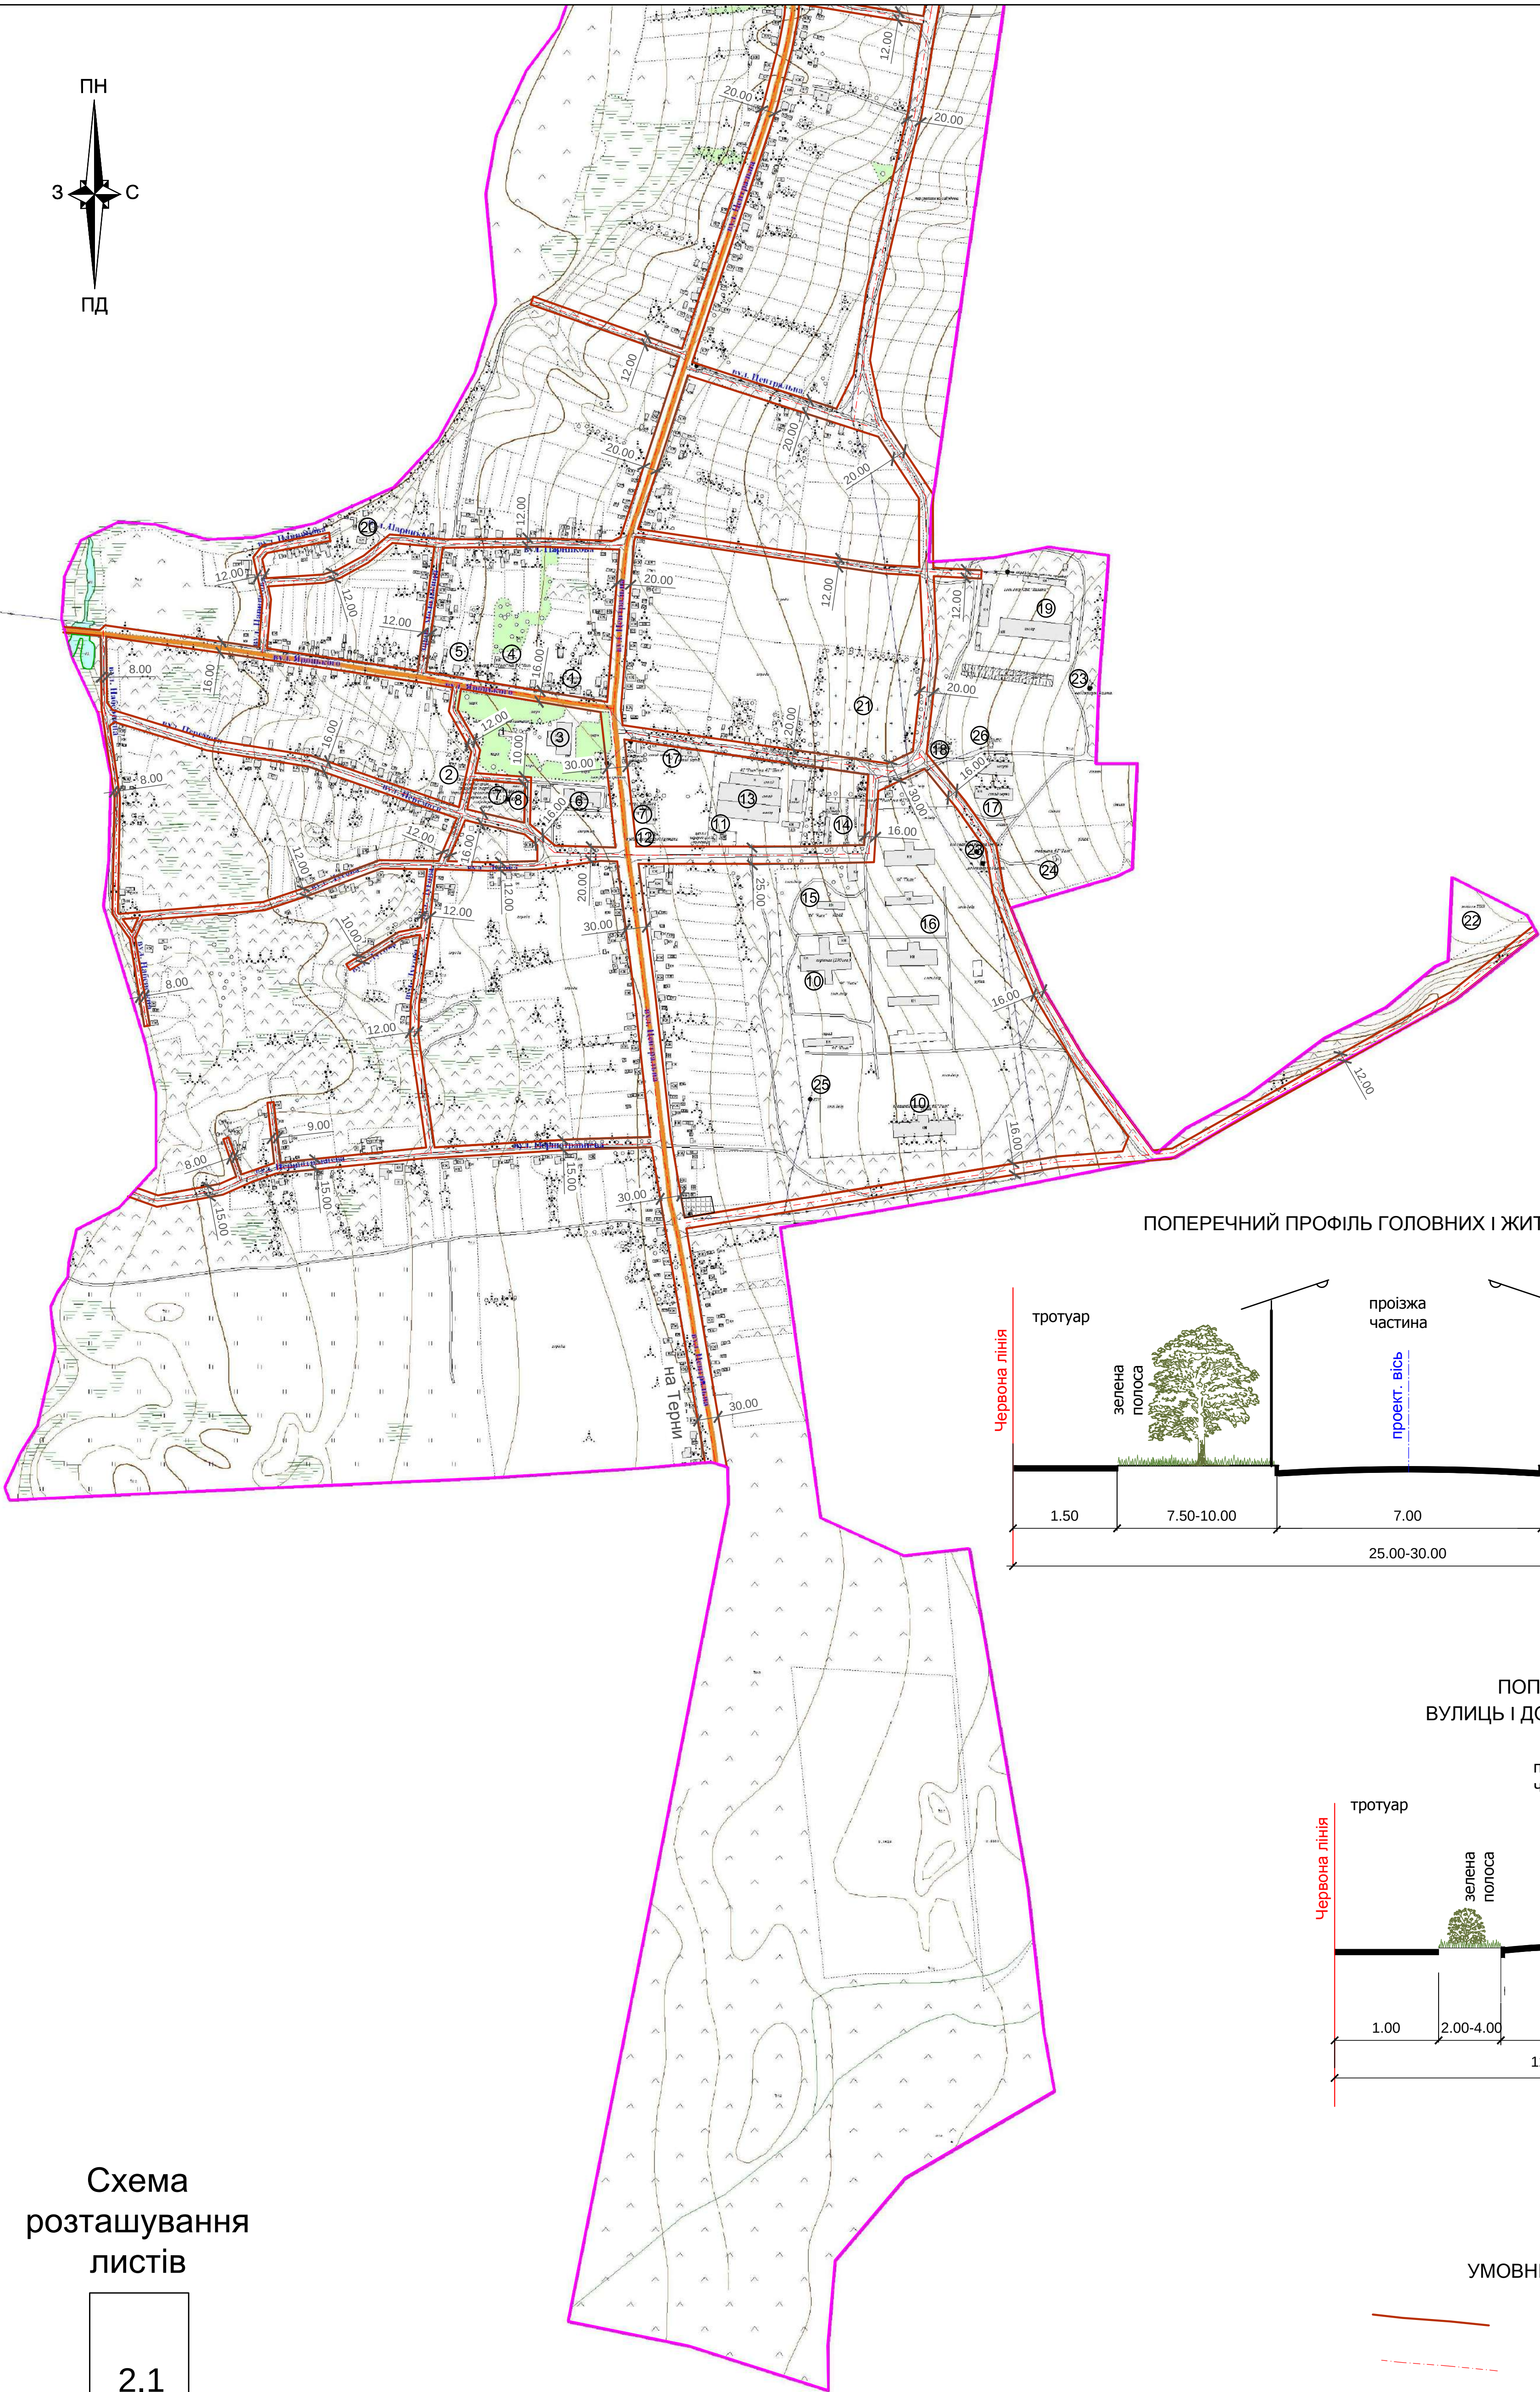

ПОПЕРЕЧНИЙ ПРОФІЛЬ ГОЛОВНИХ І ЖИТЛОВИХ ВУЛИЦЬ

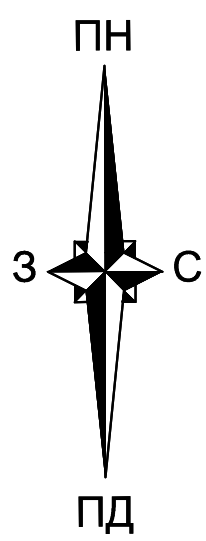

ПОПЕРЕЧНИЙ ПРОФІЛЬ ВУЛИЦЬ І ДОРІГ В САДИБНІЙ ЗАБУДОВІ

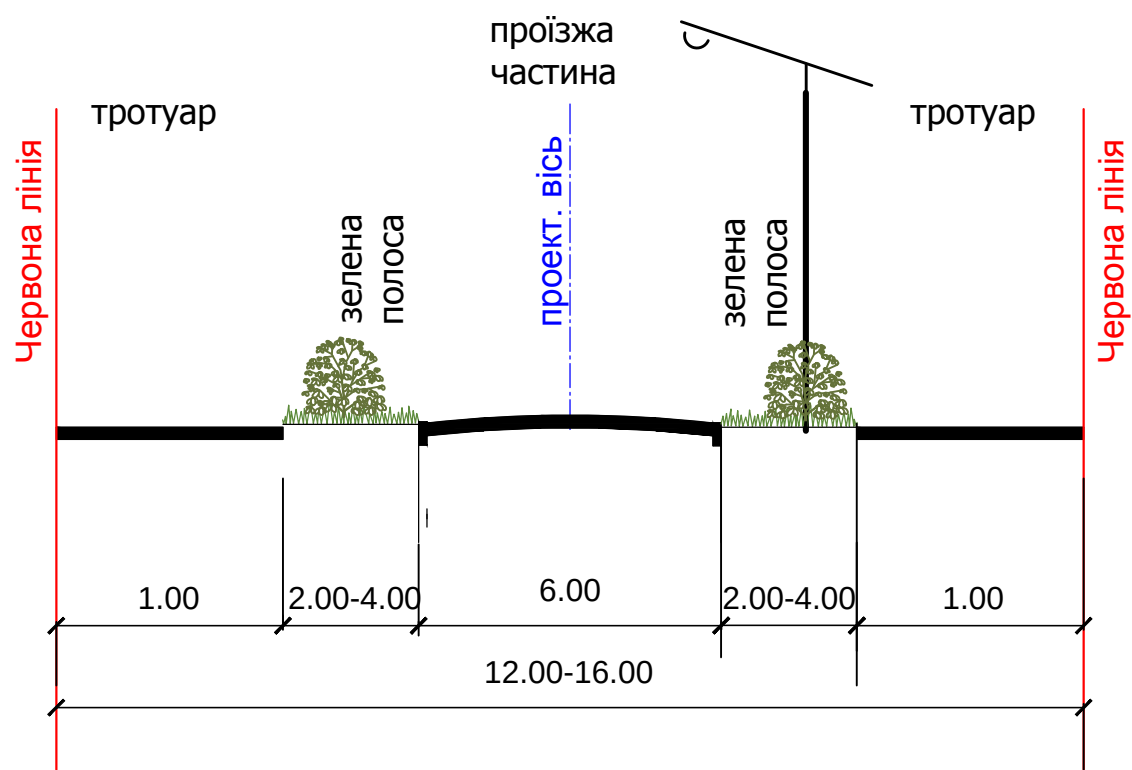

УМОВНІ ПОЗНАЧЕННЯ

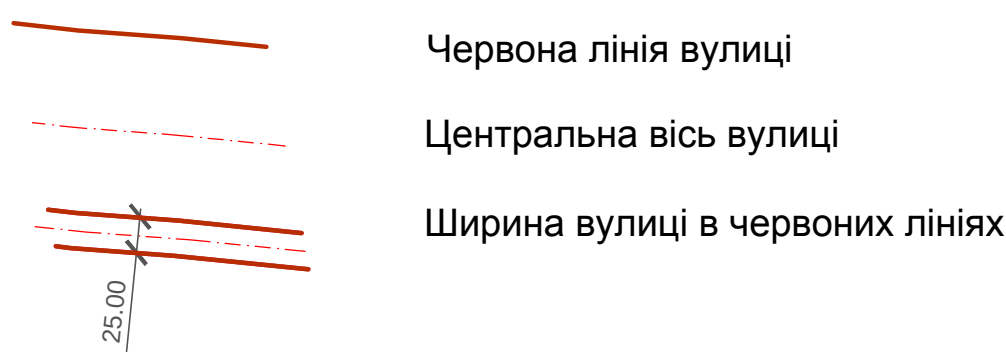


Схема розташування листів

|     |
|-----|
| 2.1 |
| 2.2 |

Масштаб 1:5000

|              |              |     |       |        |      |   |                     |      |        |
|--------------|--------------|-----|-------|--------|------|---|---------------------|------|--------|
|              |              |     |       |        |      |   |                     |      |        |
|              |              |     |       |        |      |   |                     |      |        |
|              |              |     |       |        |      |   |                     |      |        |
| Вим          | Кіл          | Арк | № док | Підпис | Дата | Містобудівна документація щодо розробки плану зонування території (зонінгу) с.Невське Кременського району Луганської області |                     |      |        |
| Директор     | Белослудцева |     |       |        |      | Зонування території села (зонінг)                                                                                            | Стадія              | Лист | Листів |
| Гол.інженер  | Халавкіна    |     |       |        |      |   | ГП                  | 2.2  |        |
| Гол.архітект | Пономарьова  |     |       |        |      | План червоних ліній вулиць с.Невське Кременського району Луганської області                                                  | ТОВ ЗФ "Лан" 2017 р |      |        |
| Креслив      | Якуніна      |     |       |        |      |   |                     |      |        |