

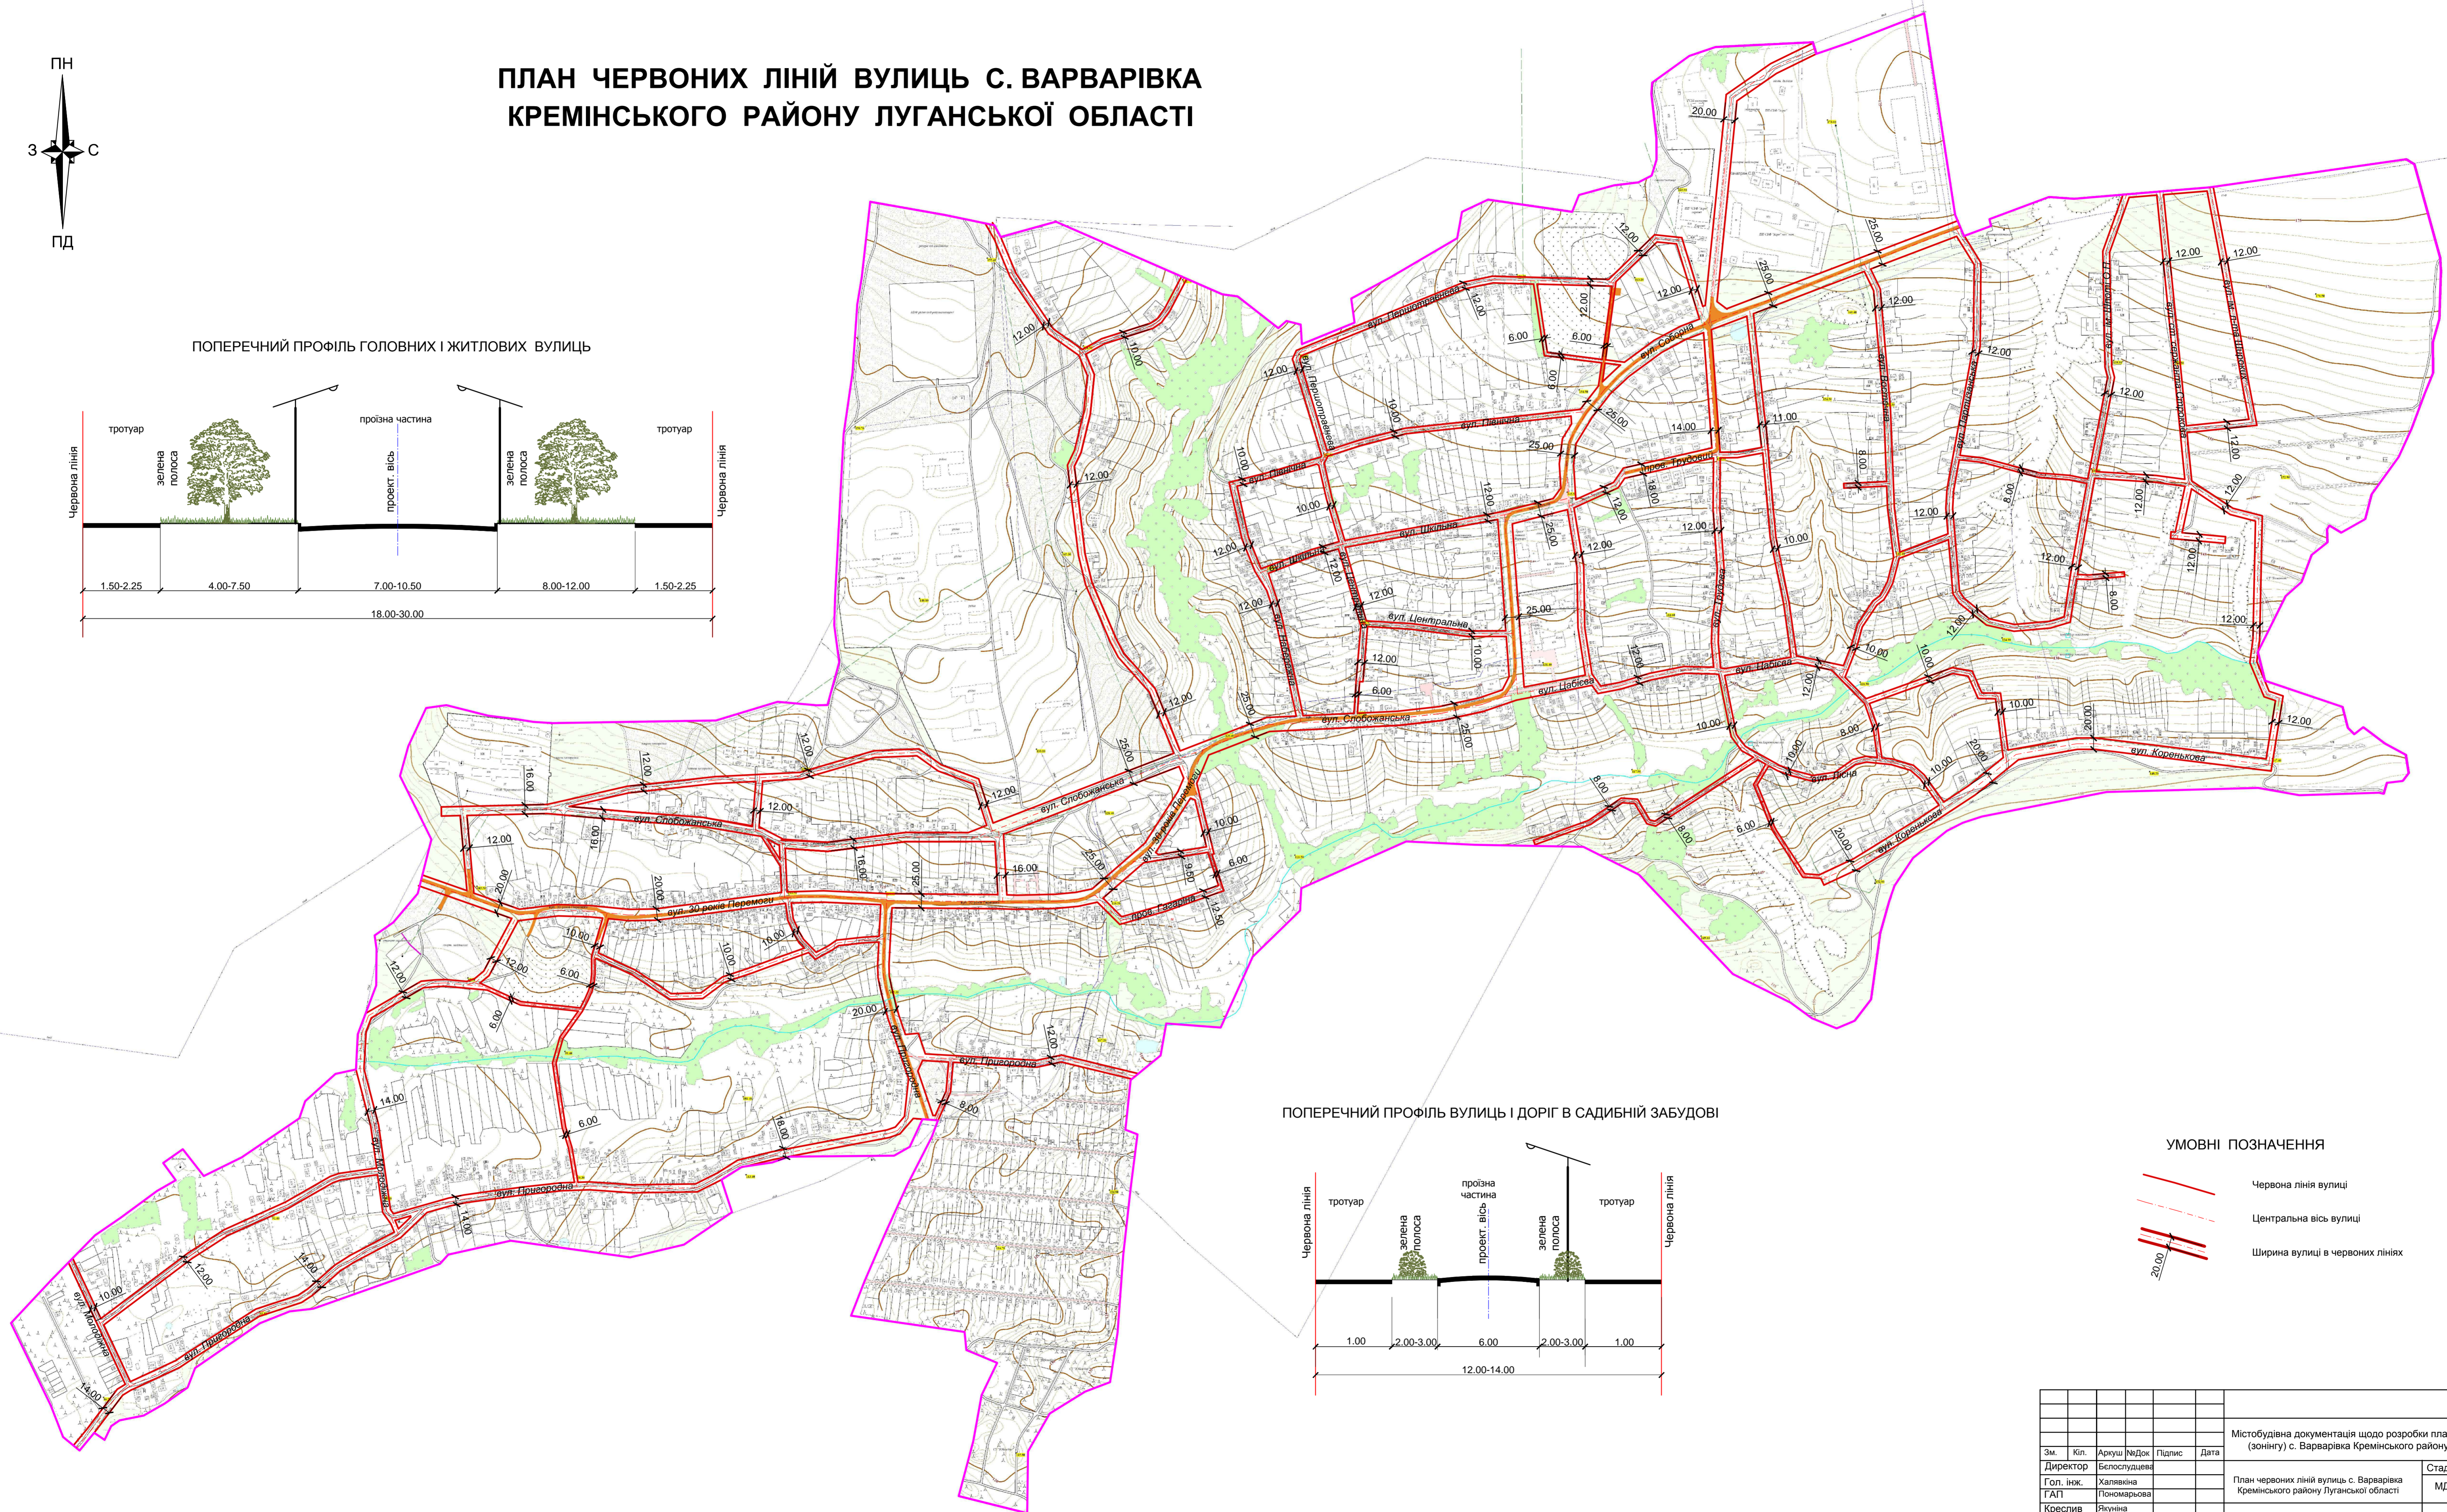


# ПЛАН ЧЕРВОНИХ ЛІНІЙ ВУЛИЦЬ С. ВАРВАРІВКА КРЕМІНСЬКОГО РАЙОНУ ЛУГАНСЬКОЇ ОБЛАСТІ

ПОПЕРЕЧНИЙ ПРОФІЛЬ ГОЛОВНИХ І ЖИТЛОВИХ ВУЛИЦЬ

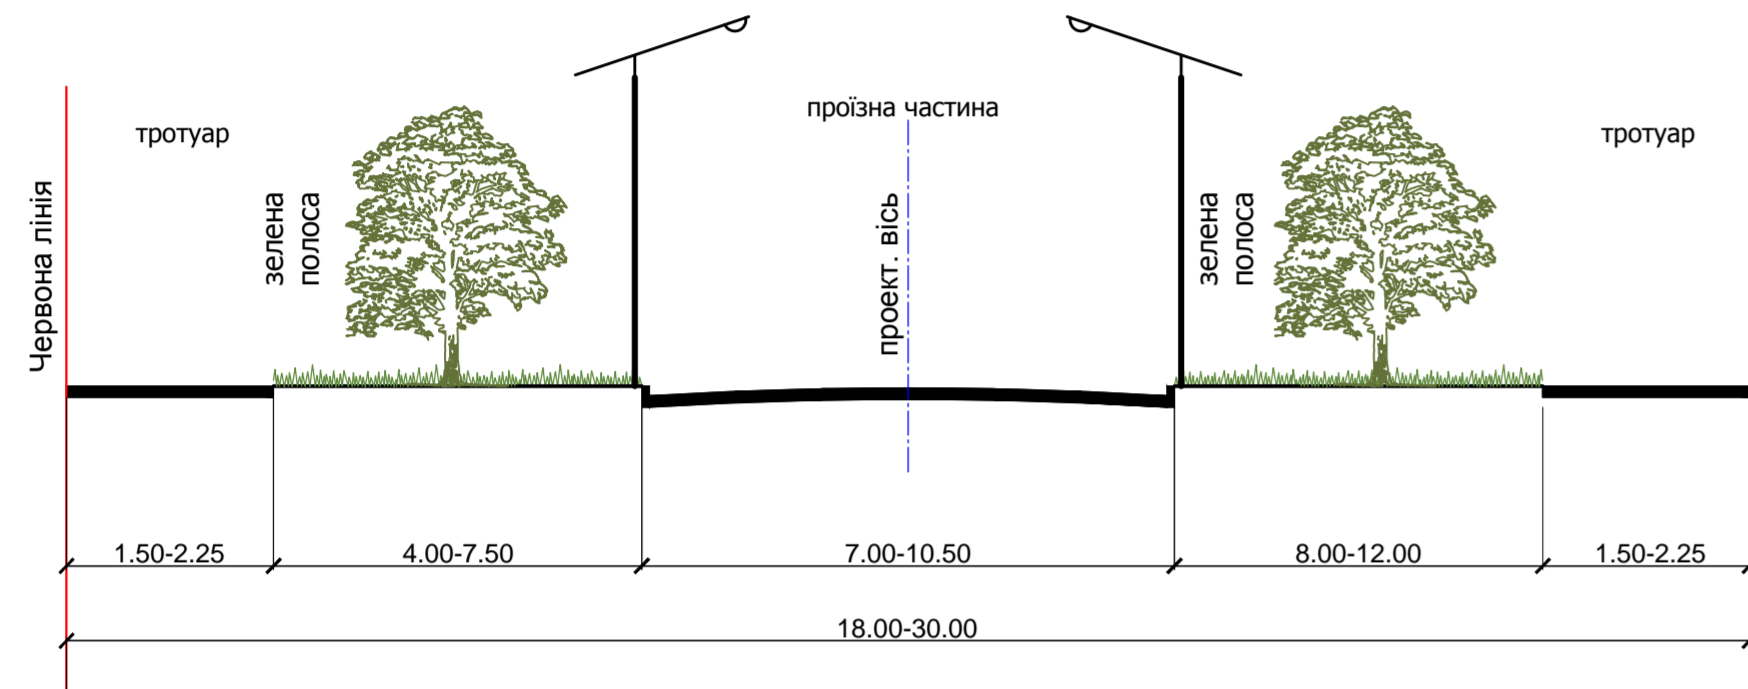

ПОПЕРЕЧНИЙ ПРОФІЛЬ ВУЛИЦІ І ДОРІГ В САДІБНІЙ ЗАБУДОВІ

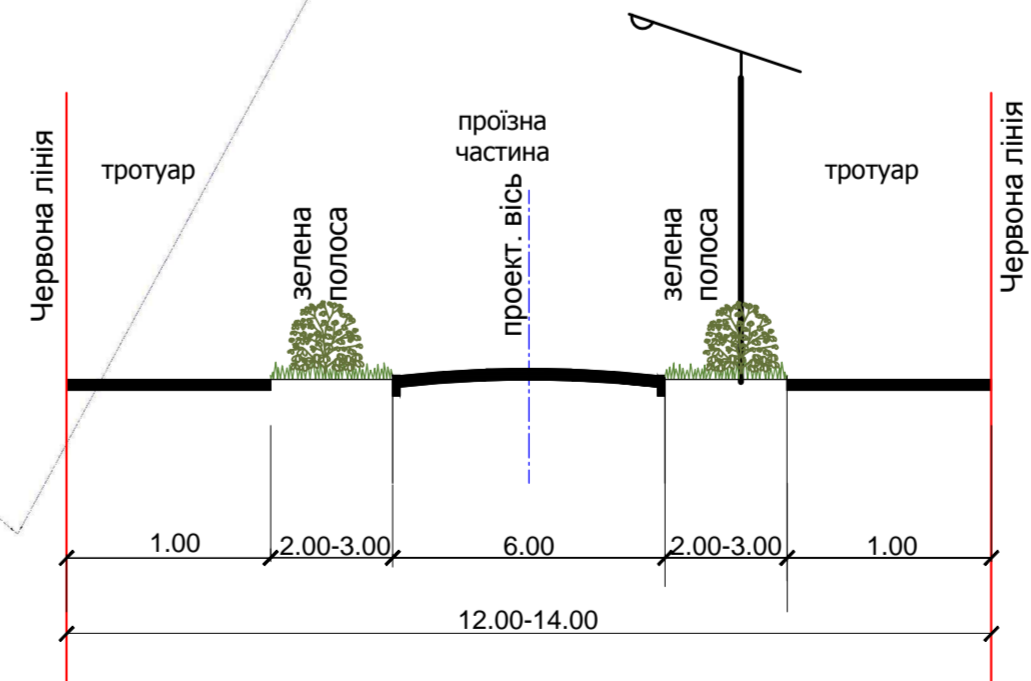

УМОВНІ ПОЗНАЧЕННЯ

- Червона лінія вулиці
- Центральна вісь вулиці
- Ширина вулиці в червоних лініях

Зм.	Кіл.	Аркуш	№Док	Підпис	Дата	Містобудівна документація щодо розробки плану зонування території (зонінгу) с. Варварівка Кремінського району Луганської області			
Директор		Белогослущев				План червоних ліній вулиць с. Варварівка Кремінського району Луганської області	Стадія	Аркуш	Аркушів
Гол. інж.		Халавікіна					МД	3	3
ТАП		Піномарьова							
Креслив		Якуніна							
		Зеленський							
M1:5 000							ТОВ "ЗФ "Лан"		