

СХЕМА ПЛАНУВАЛЬНИХ ОБМЕЖЕНЬ С. НЕВСЬКЕ КРЕМІНСЬКОГО РАЙОНУ ЛУГАНСЬКОЇ ОБЛАСТІ

Експликація

Громадські заклади та установи

1. Невська сільська рада
2. Храм Олександра Невського
3. Будинок культури
4. Контора ФГ "Риск" та ФГ "Поле"
5. Фельдшерсько-акушерський пункт
6. Загальноосвітня школа
7. Магазин
8. Кав'ярня

Пам'ятки історико-культурної спадщини

9. Археологічна пам'ятка

Сільськогосподарські підприємства

10. ФГ "Риск" (ферми)

Виробничі підприємства

11. Млин, олійня

Комунально-складські підприємства

12. Будинок пожежної дружини
13. Складське господарство ФГ "Риск" та ФГ "Поле"
14. Гаражі, майстерня
15. ФГ "Риск" (госпдвір)
16. ФГ "Поле" (склади зерна)
17. Склад зерна
18. Склад ГСМ
19. СВК "Калина" (госпдвір)
20. ФГ "Мечта" (госпдвір)
21. Кладовище
22. Полігон ТПВ

Підприємства інженерної інфраструктури


23. Водонапірна башта
24. Артезіанська скважина ФГ "Риск" (для технічного споживання)
25. КТП
26. Базова станція мобільного зв'язку "МТС"

Умовні позначення

- Червоні лінії вулиць
- Санітарно-захисна зона від виробничих, комунальних, сільськогосподарських підприємств (фактична)
- Санітарно-захисна зона від виробничих, комунальних, сільськогосподарських підприємств (перспективна)
- Перший пояс зони санітарної охорони артезіанської скважини
- Охоронна зона електромережі
- Зона охорони археологічного культурного шару
- Межа прибережної захисної смуги річки

Схема розташування листів

| |
|-----|
| 3.1 |
| 3.2 |

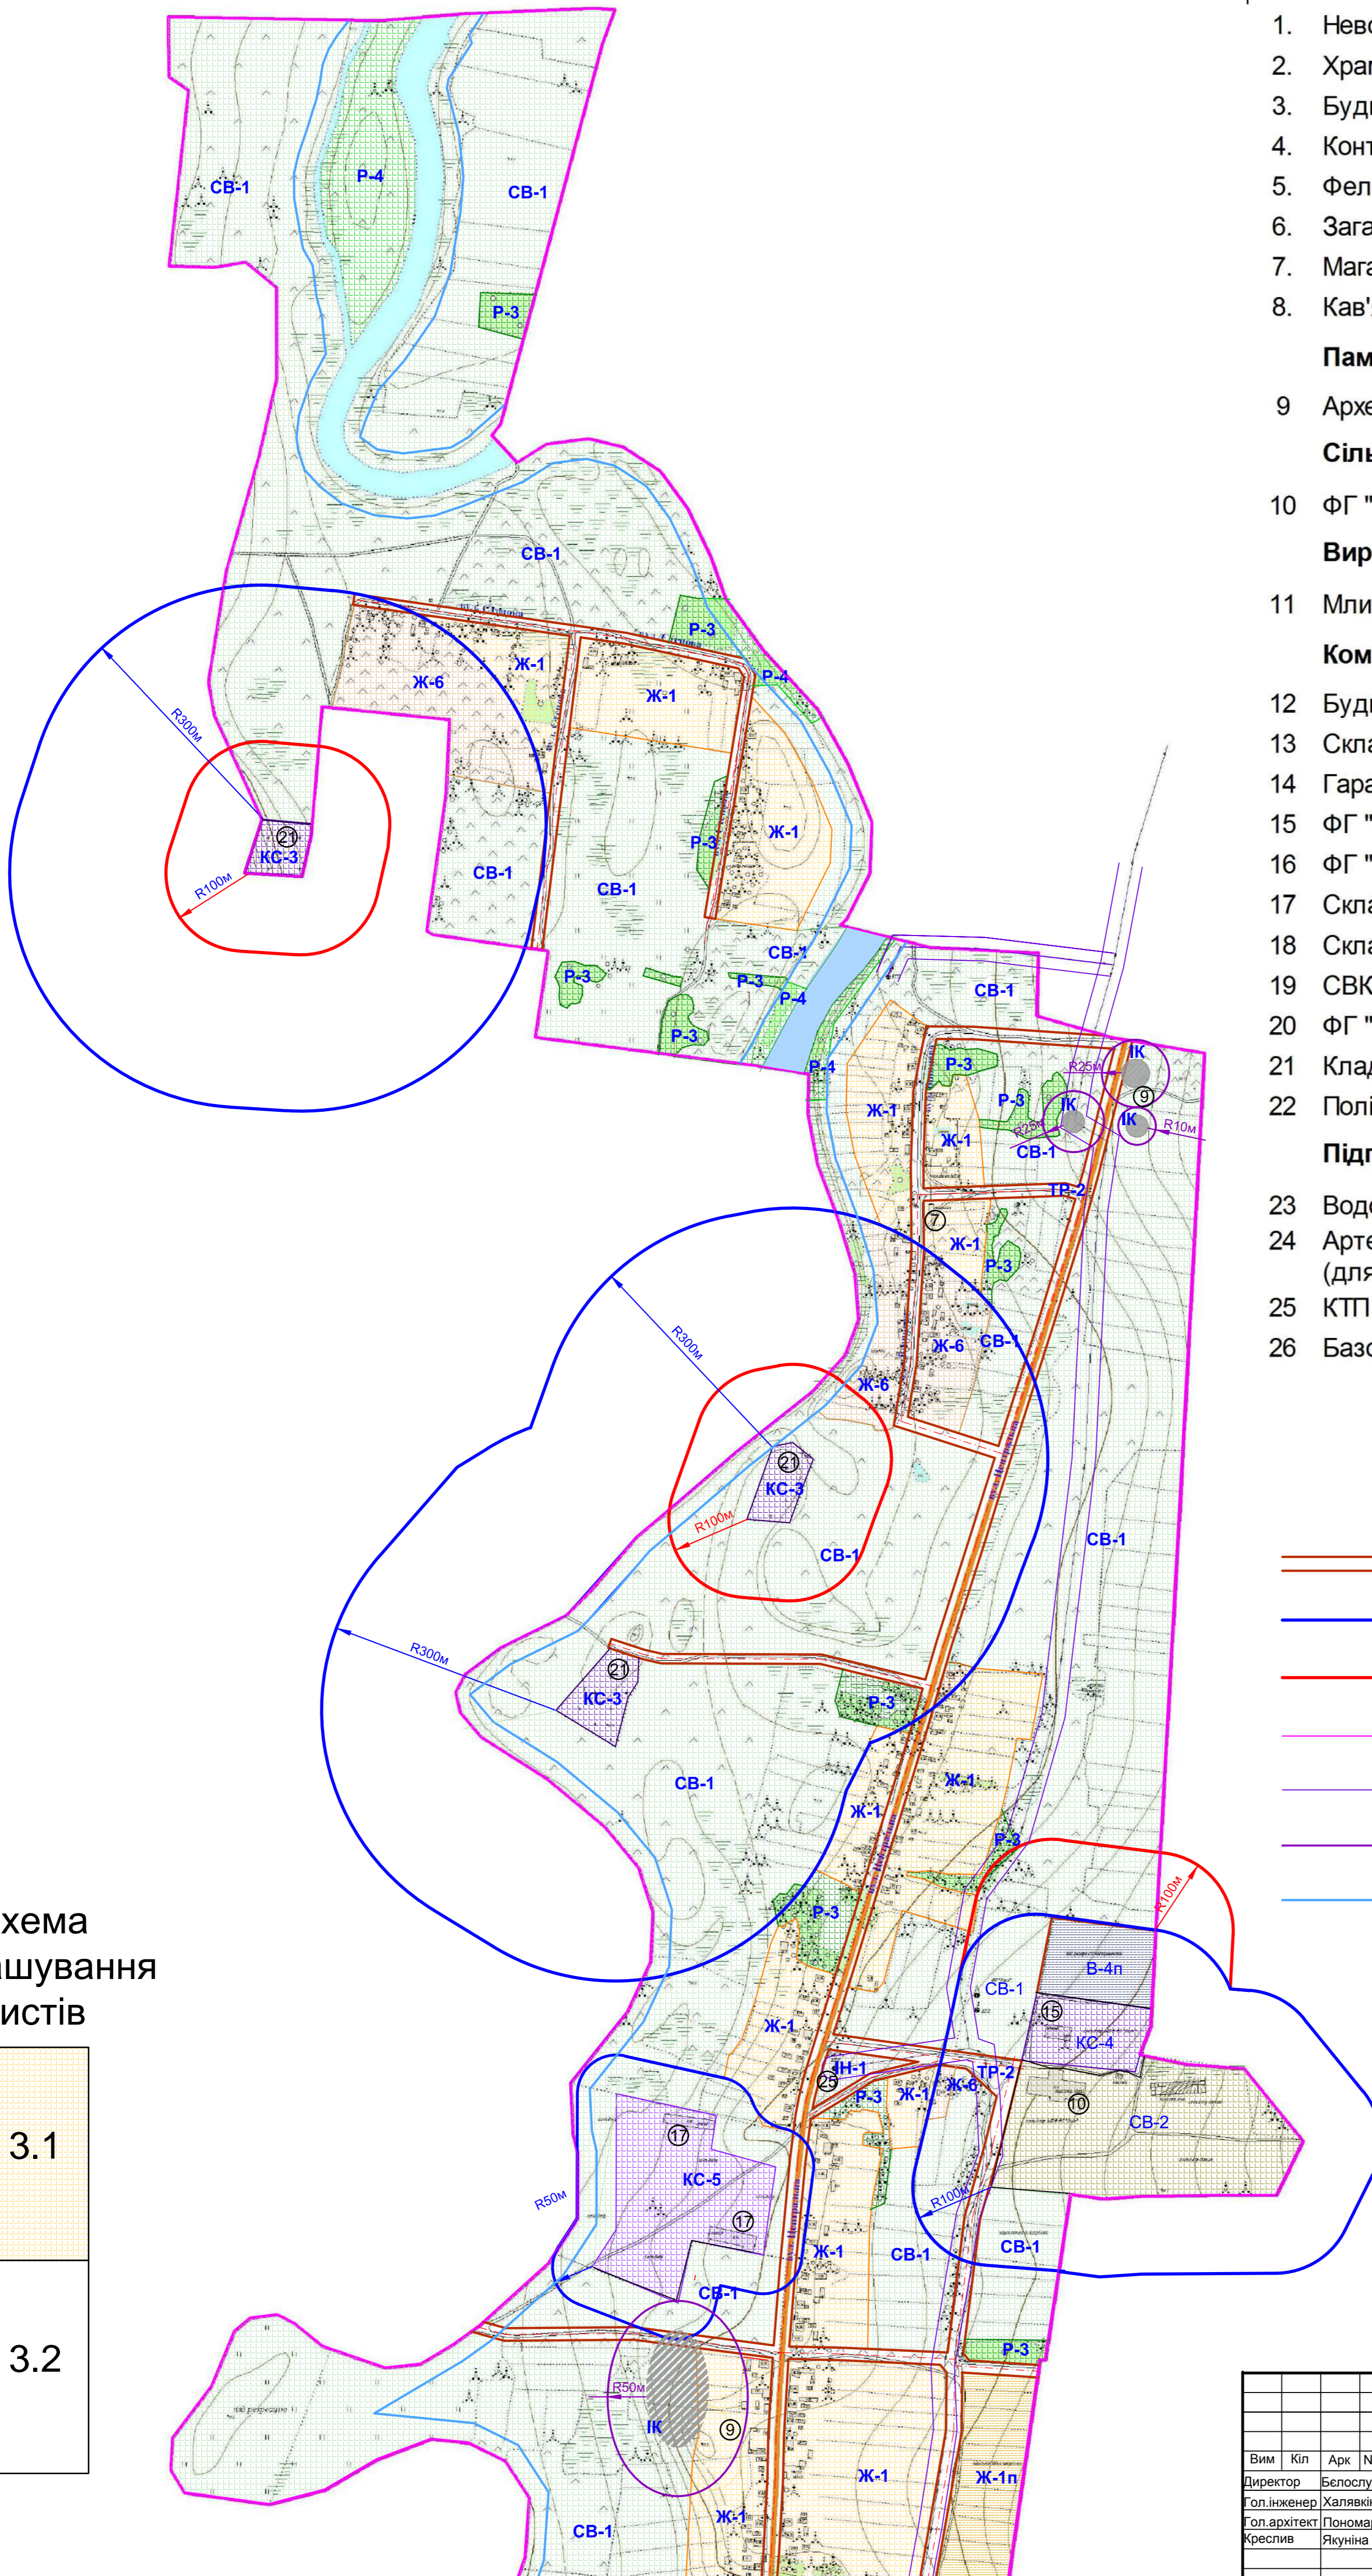

Масштаб 1:5000

| | | | | | | | | |
|--|--------------|-----|-------|--------|------|--|--------------|--------|
| Містобудівна документація щодо розробки плану зонування території (зонінгу) с.Невське Кремінського району Луганської області | | | | | | Стадія | Лист | Листів |
| Вим | Кіл | Арк | № док | Підпис | Дата | Зонування території села (зонінг) | ГП | 3.1 |
| Директор | Белослудцева | | | | | | | |
| Гол.інженер | Халавкіна | | | | | Схема планувальних обмежень с.Невське Кремінського району Луганської області | ТОВ ЗФ "Лан" | 2016 р |
| Гол.архітект | Пономарьова | | | | | | | |
| Креслив | Якунина | | | | | | | |